


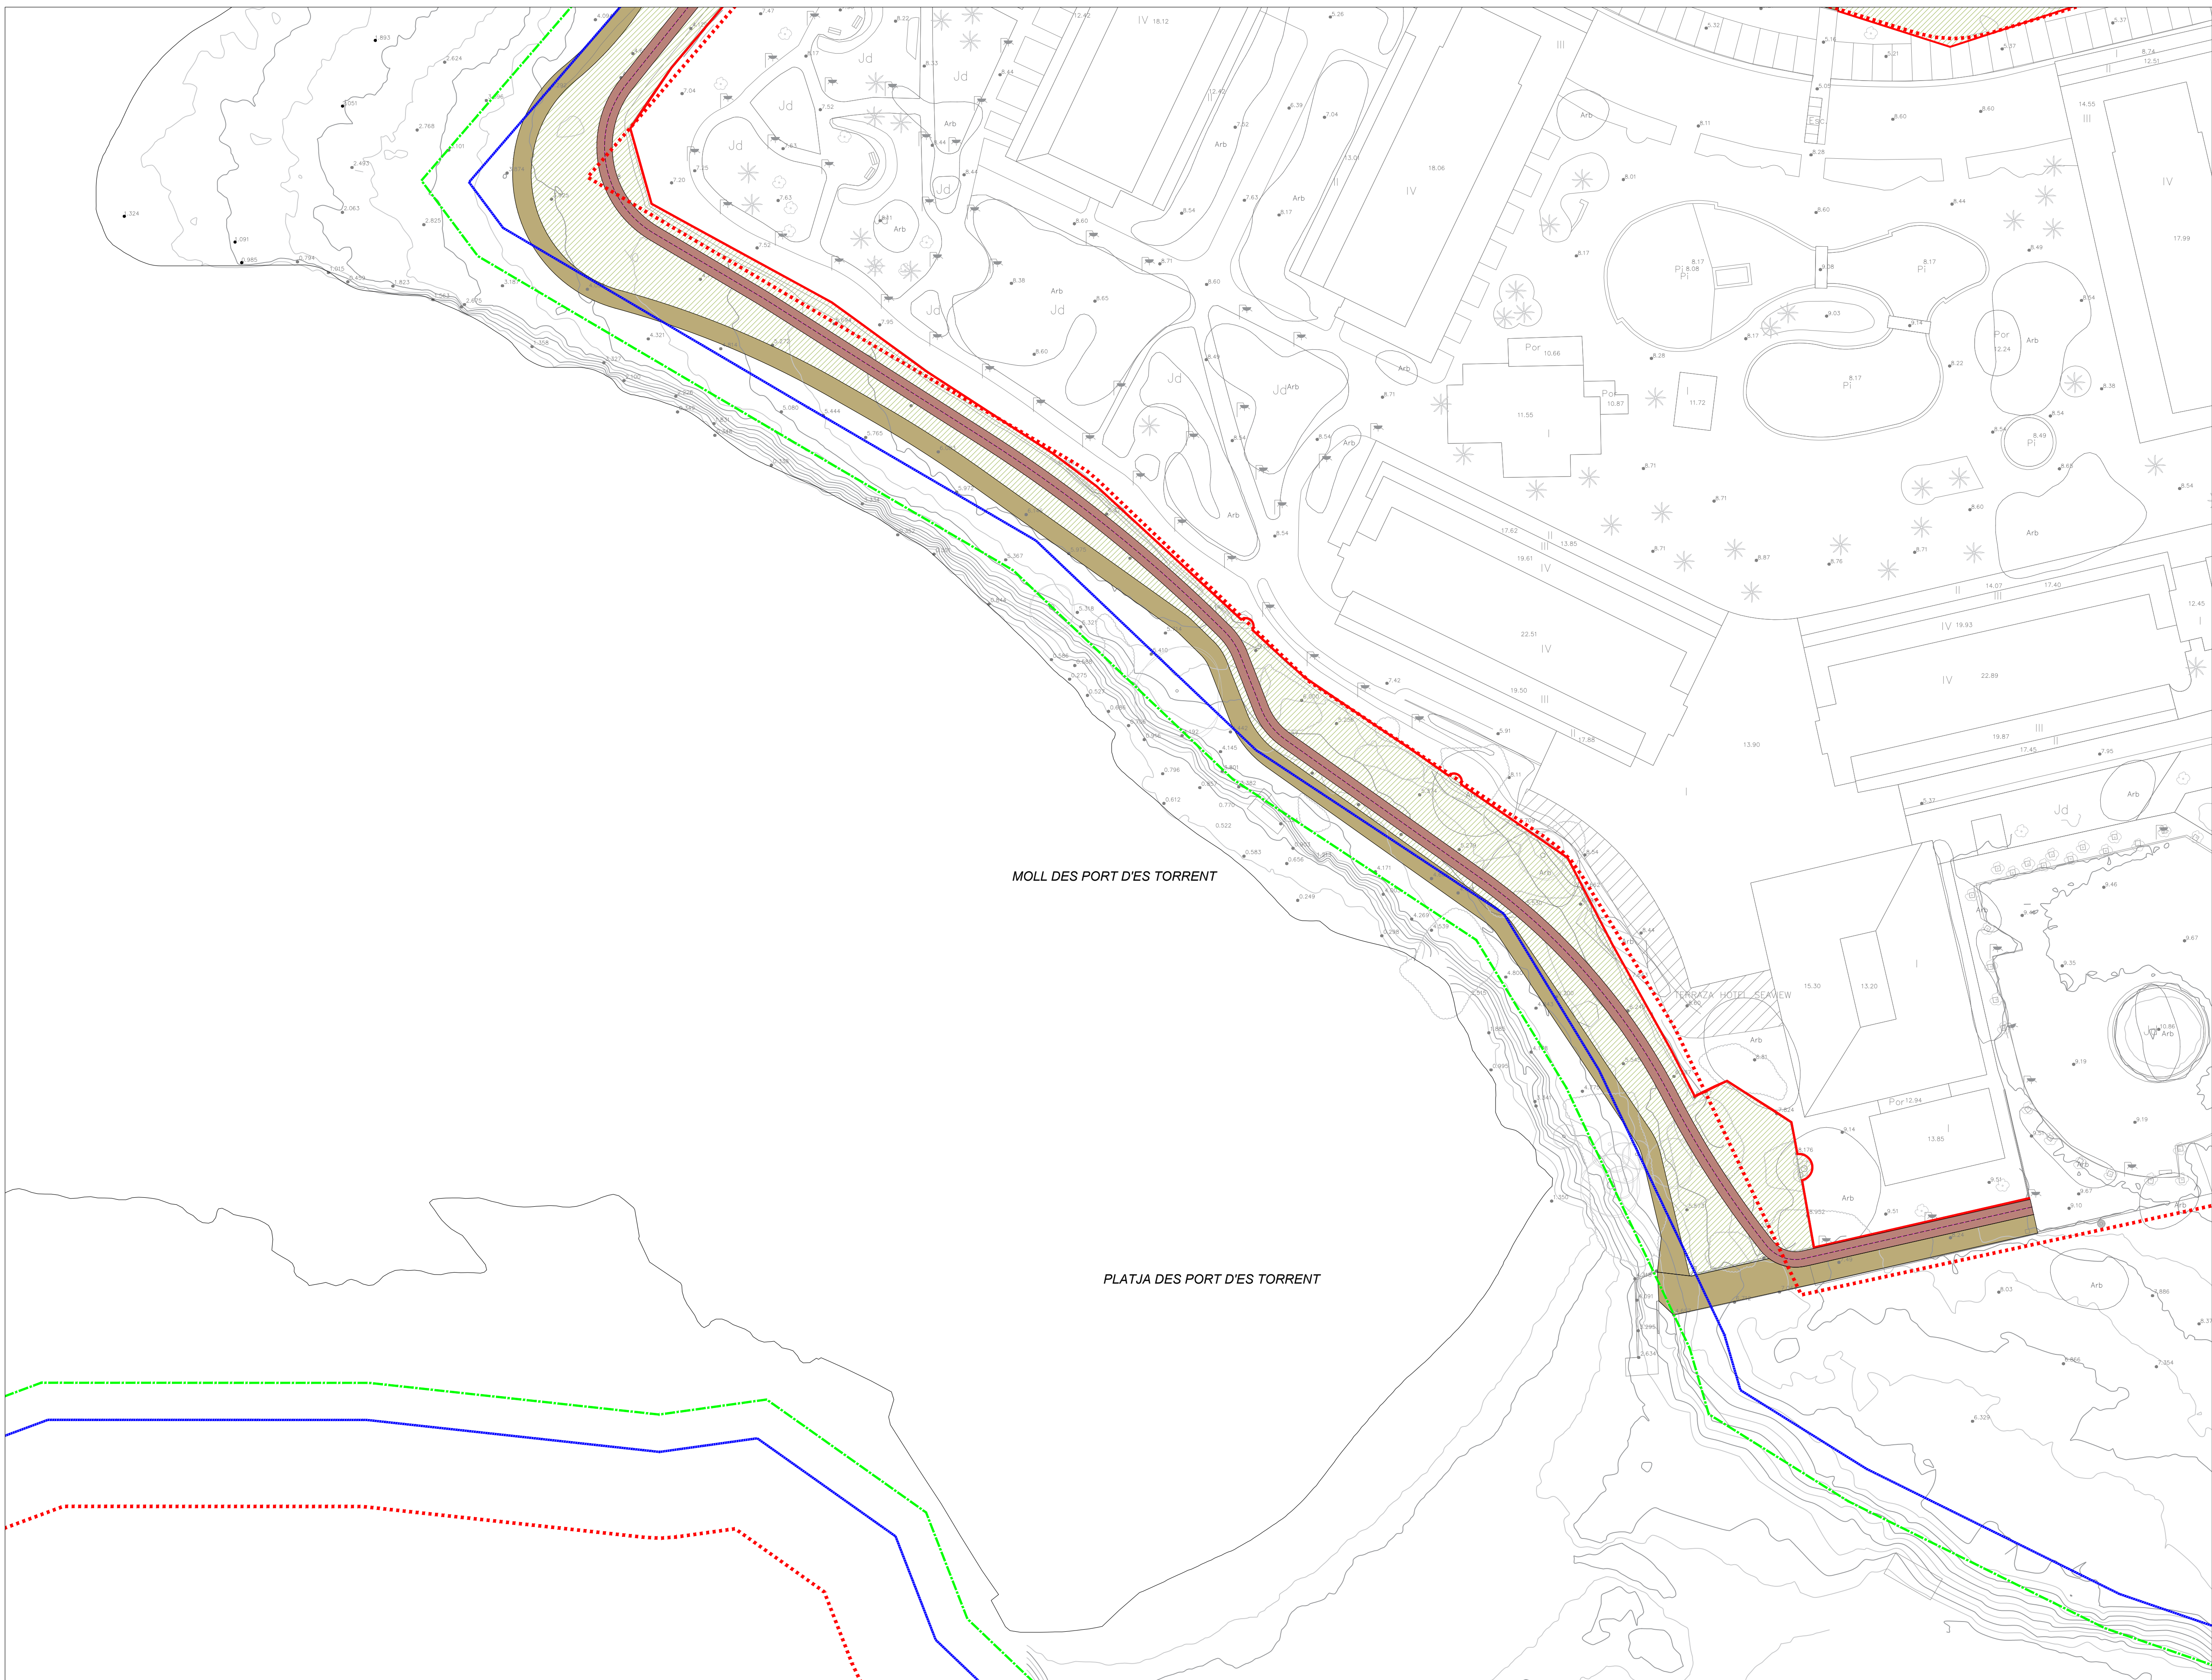

MOLL DES PORT D'ES TORRENT

PLATJA DES PORT D'ES TORRENT

- LEYENDA TRAZADO**
- PASEO PEATONAL
 - CARRIL BICI
 - VEGETACI3N ZONA SERVIDUMBRE DE PROTECCI3N
 - VEGETACI3N ZONA DPMT
 - TRAMO DE CALLE COEXISTENCIA ENTRE BICICLETA Y TRAFICO RODADO
 - MURO EXISTENTE
 - MURO PIEDRA REPOSICI3N
 - VALLA EMPALIZADA POSTES MADERA
 - VALLA EMPALIZADA POSTES MADERA PERGOLA
 - EBAR. PROPUESTA NUEVA UBICACI3N

- LEYENDA AFECCIONES**
- L3MITE INTERIOR RIBERA DEL MAR
 - L3MITE DPMT
 - L3MITE SERVIDUMBRE DE PROTECCI3N
 - L3MITE SERVIDUMBRE DE TRANSITO




PUNTA DES TRENCs

- LEYENDA TRAZADO**
- PASEO PEATONAL
 - CARRIL BICI
 - VEGETACIÓN ZONA SERVIDUMBRE DE PROTECCIÓN
 - VEGETACIÓN ZONA DPMT
 - TRAMO DE CALLE COEXISTENCIA ENTRE BICICLETA Y TRÁFICO RODADO
 - MURO EXISTENTE
 - MURO PIEDRA REPOSICIÓN
 - VALLA EMPALIZADA POSTES MADERA
 - VALLA EMPALIZADA POSTES MADERA PERGOLA
 - EBAR. PROPUESTA NUEVA UBICACIÓN

- LEYENDA AFECCIONES**
- LÍMITE INTERIOR RIBERA DEL MAR
 - LÍMITE DPMT
 - LÍMITE SERVIDUMBRE DE PROTECCIÓN
 - LÍMITE SERVIDUMBRE DE TRÁNSITO



PUNTA DES CORRALS

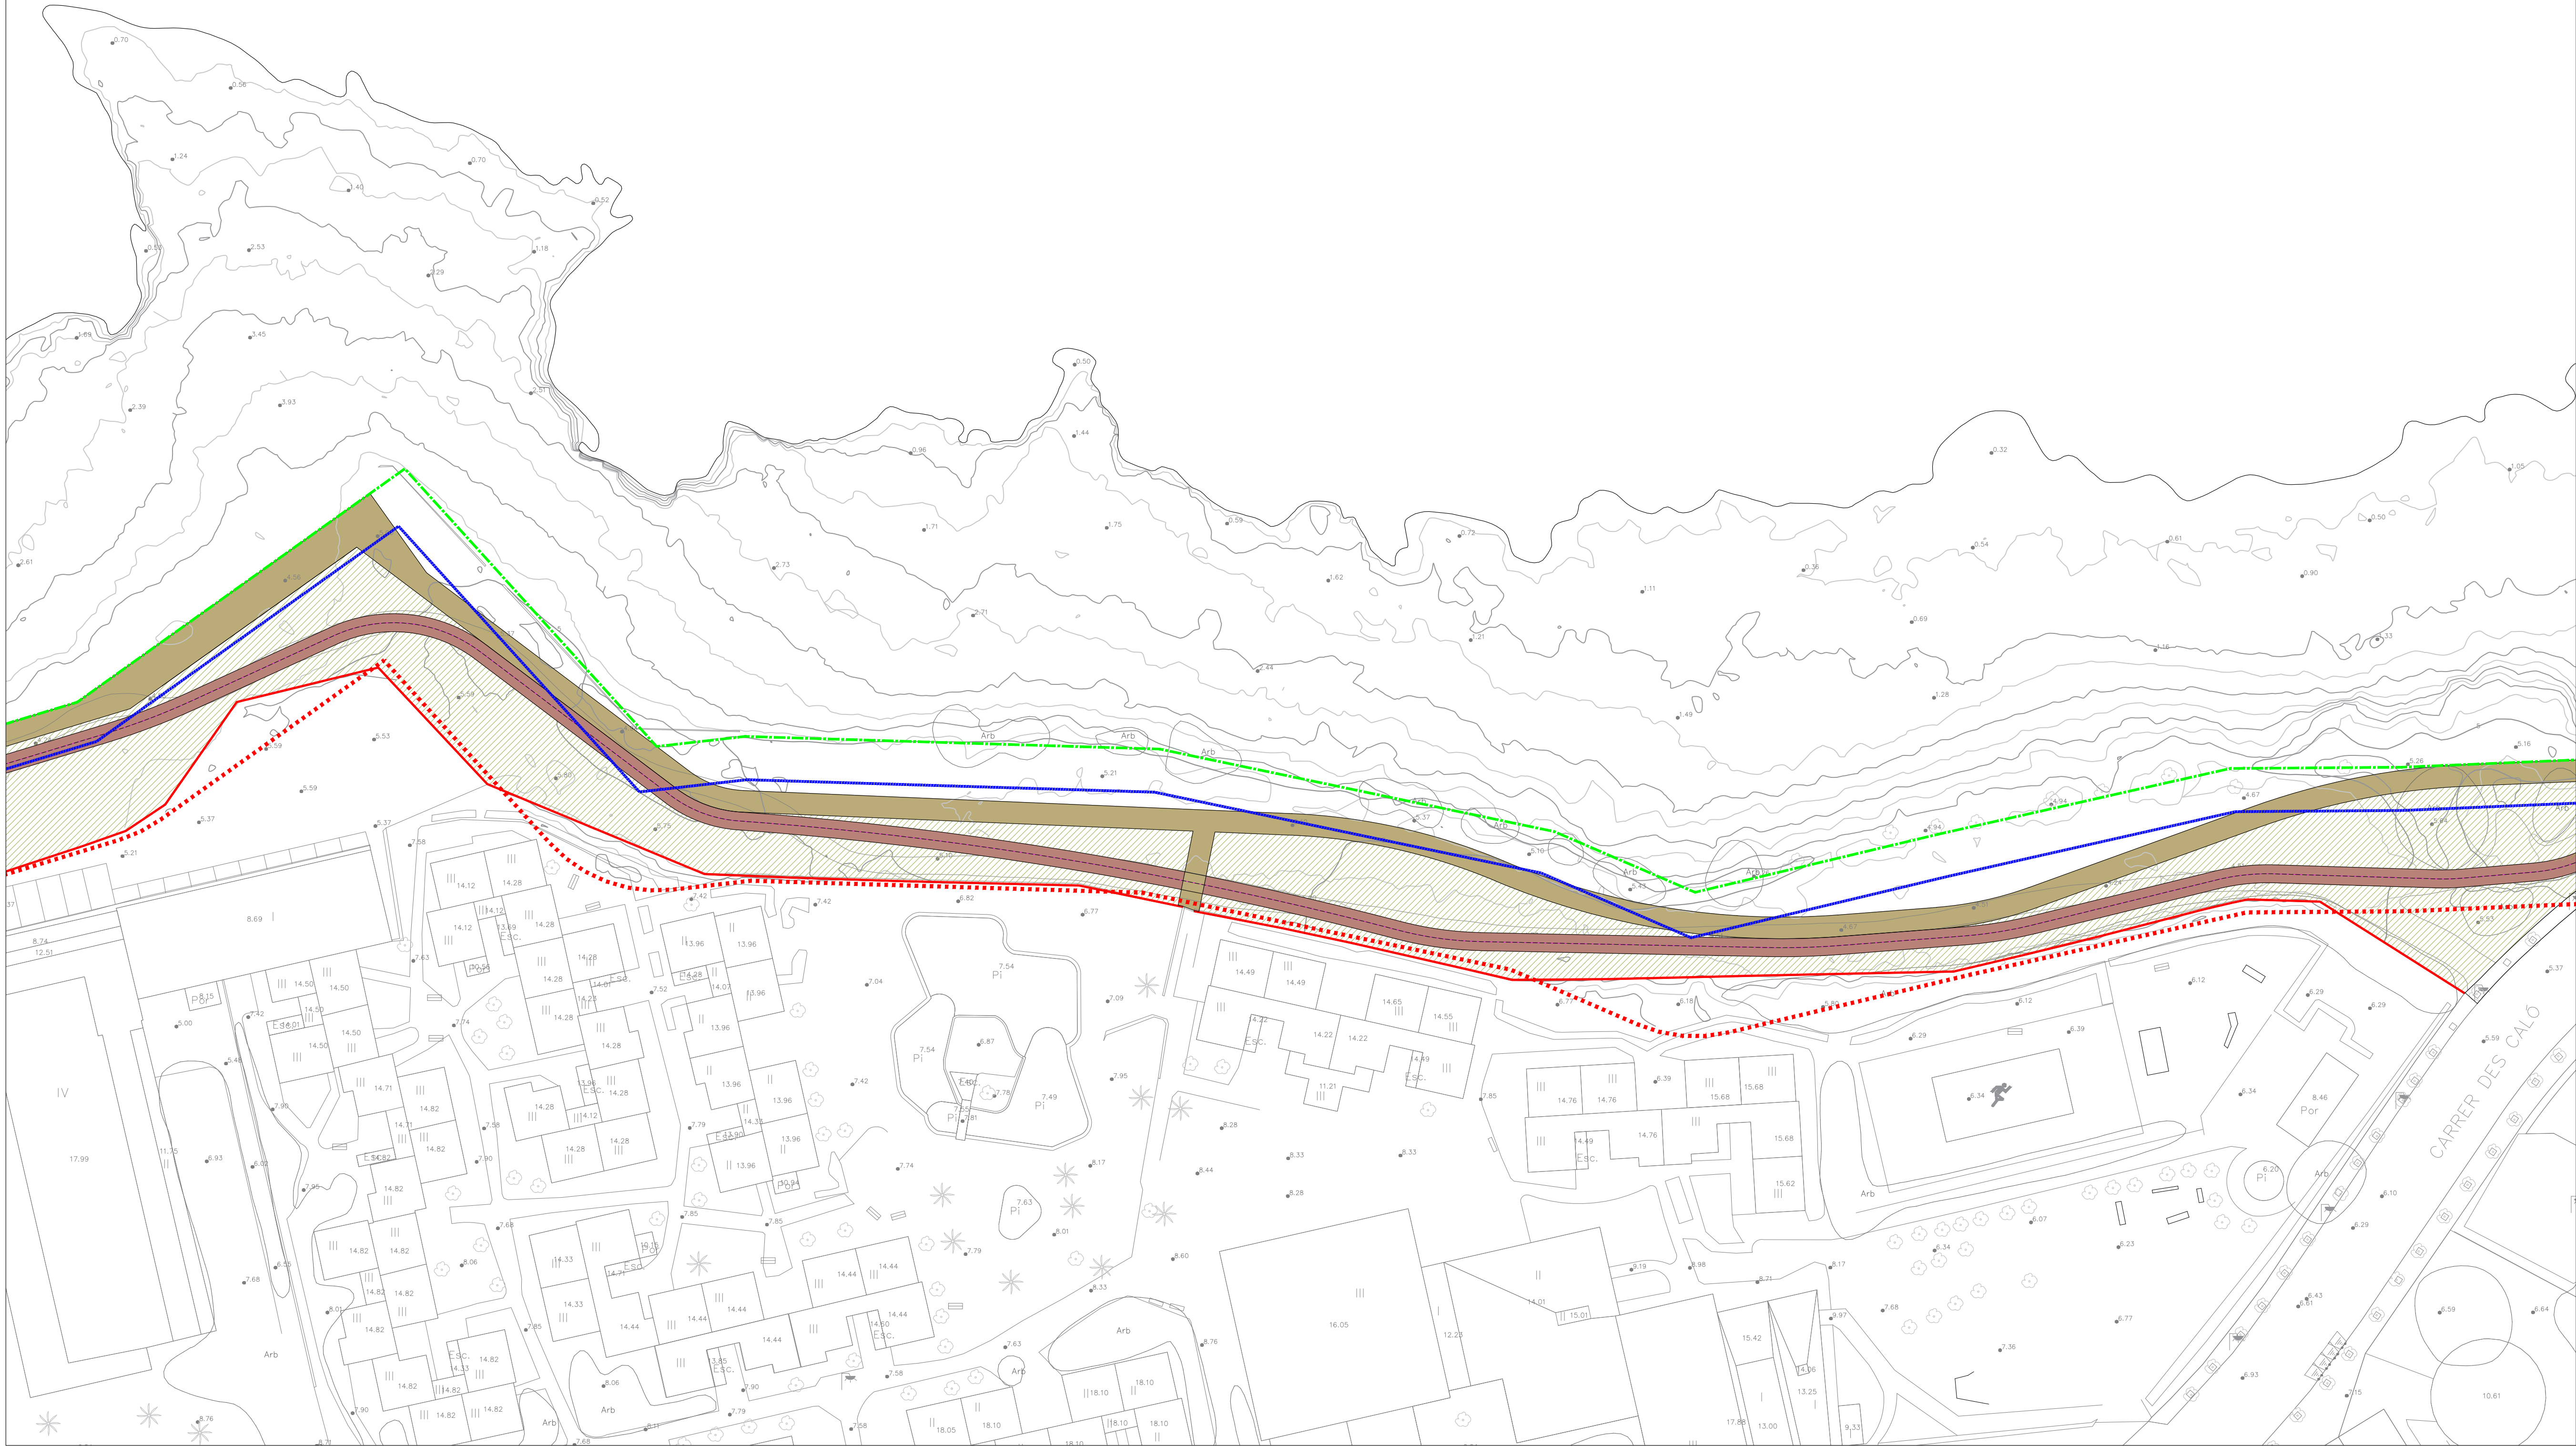

- LEYENDA TRAZADO**
- PASEO PEATONAL
 - CARRIL BICI
 - VEGETACIÓN ZONA SERVIDUMBRE DE PROTECCIÓN
 - VEGETACIÓN ZONA DPMT
 - TRAMO DE CALLE COEXISTENCIA ENTRE BICICLETA Y TRÁFICO RODADO
 - MURO EXISTENTE
 - MURO PIEDRA REPOSICIÓN
 - VALLA EMPALIZADA POSTES MADERA
 - VALLA EMPALIZADA POSTES MADERA PERGOLA
 - EBAR. PROPUESTA NUEVA UBICACIÓN

- LEYENDA AFECCIONES**
- LÍMITE INTERIOR RIBERA DEL MAR
 - LÍMITE DPMT
 - LÍMITE SERVIDUMBRE DE PROTECCIÓN
 - LÍMITE SERVIDUMBRE DE TRÁNSITO



PROYECTO DE ORDENACIÓN DE LA COSTA DE LA BAHÍA DE PORTMANY, DESDE PORT DES TORRENT HASTA CALA GRACIÓ
DOCUMENTO DE INICIO DE LA EVALUACIÓN AMBIENTAL ESTRATÉGICA



FIRMA TÉCNICO

FECHA
MAYO 2022

ESCALA DIN-A1
1/500

GRUPO PLANOS
PLANOS DE ORDENACIÓN


TÍTULO DE PLANO
PLANTA GENERAL DE ORDENACIÓN



Nº DE PLANO
DIEAE_O_01

Nº DE HOJA
3 de 18

NOTAS DE REVISIÓN

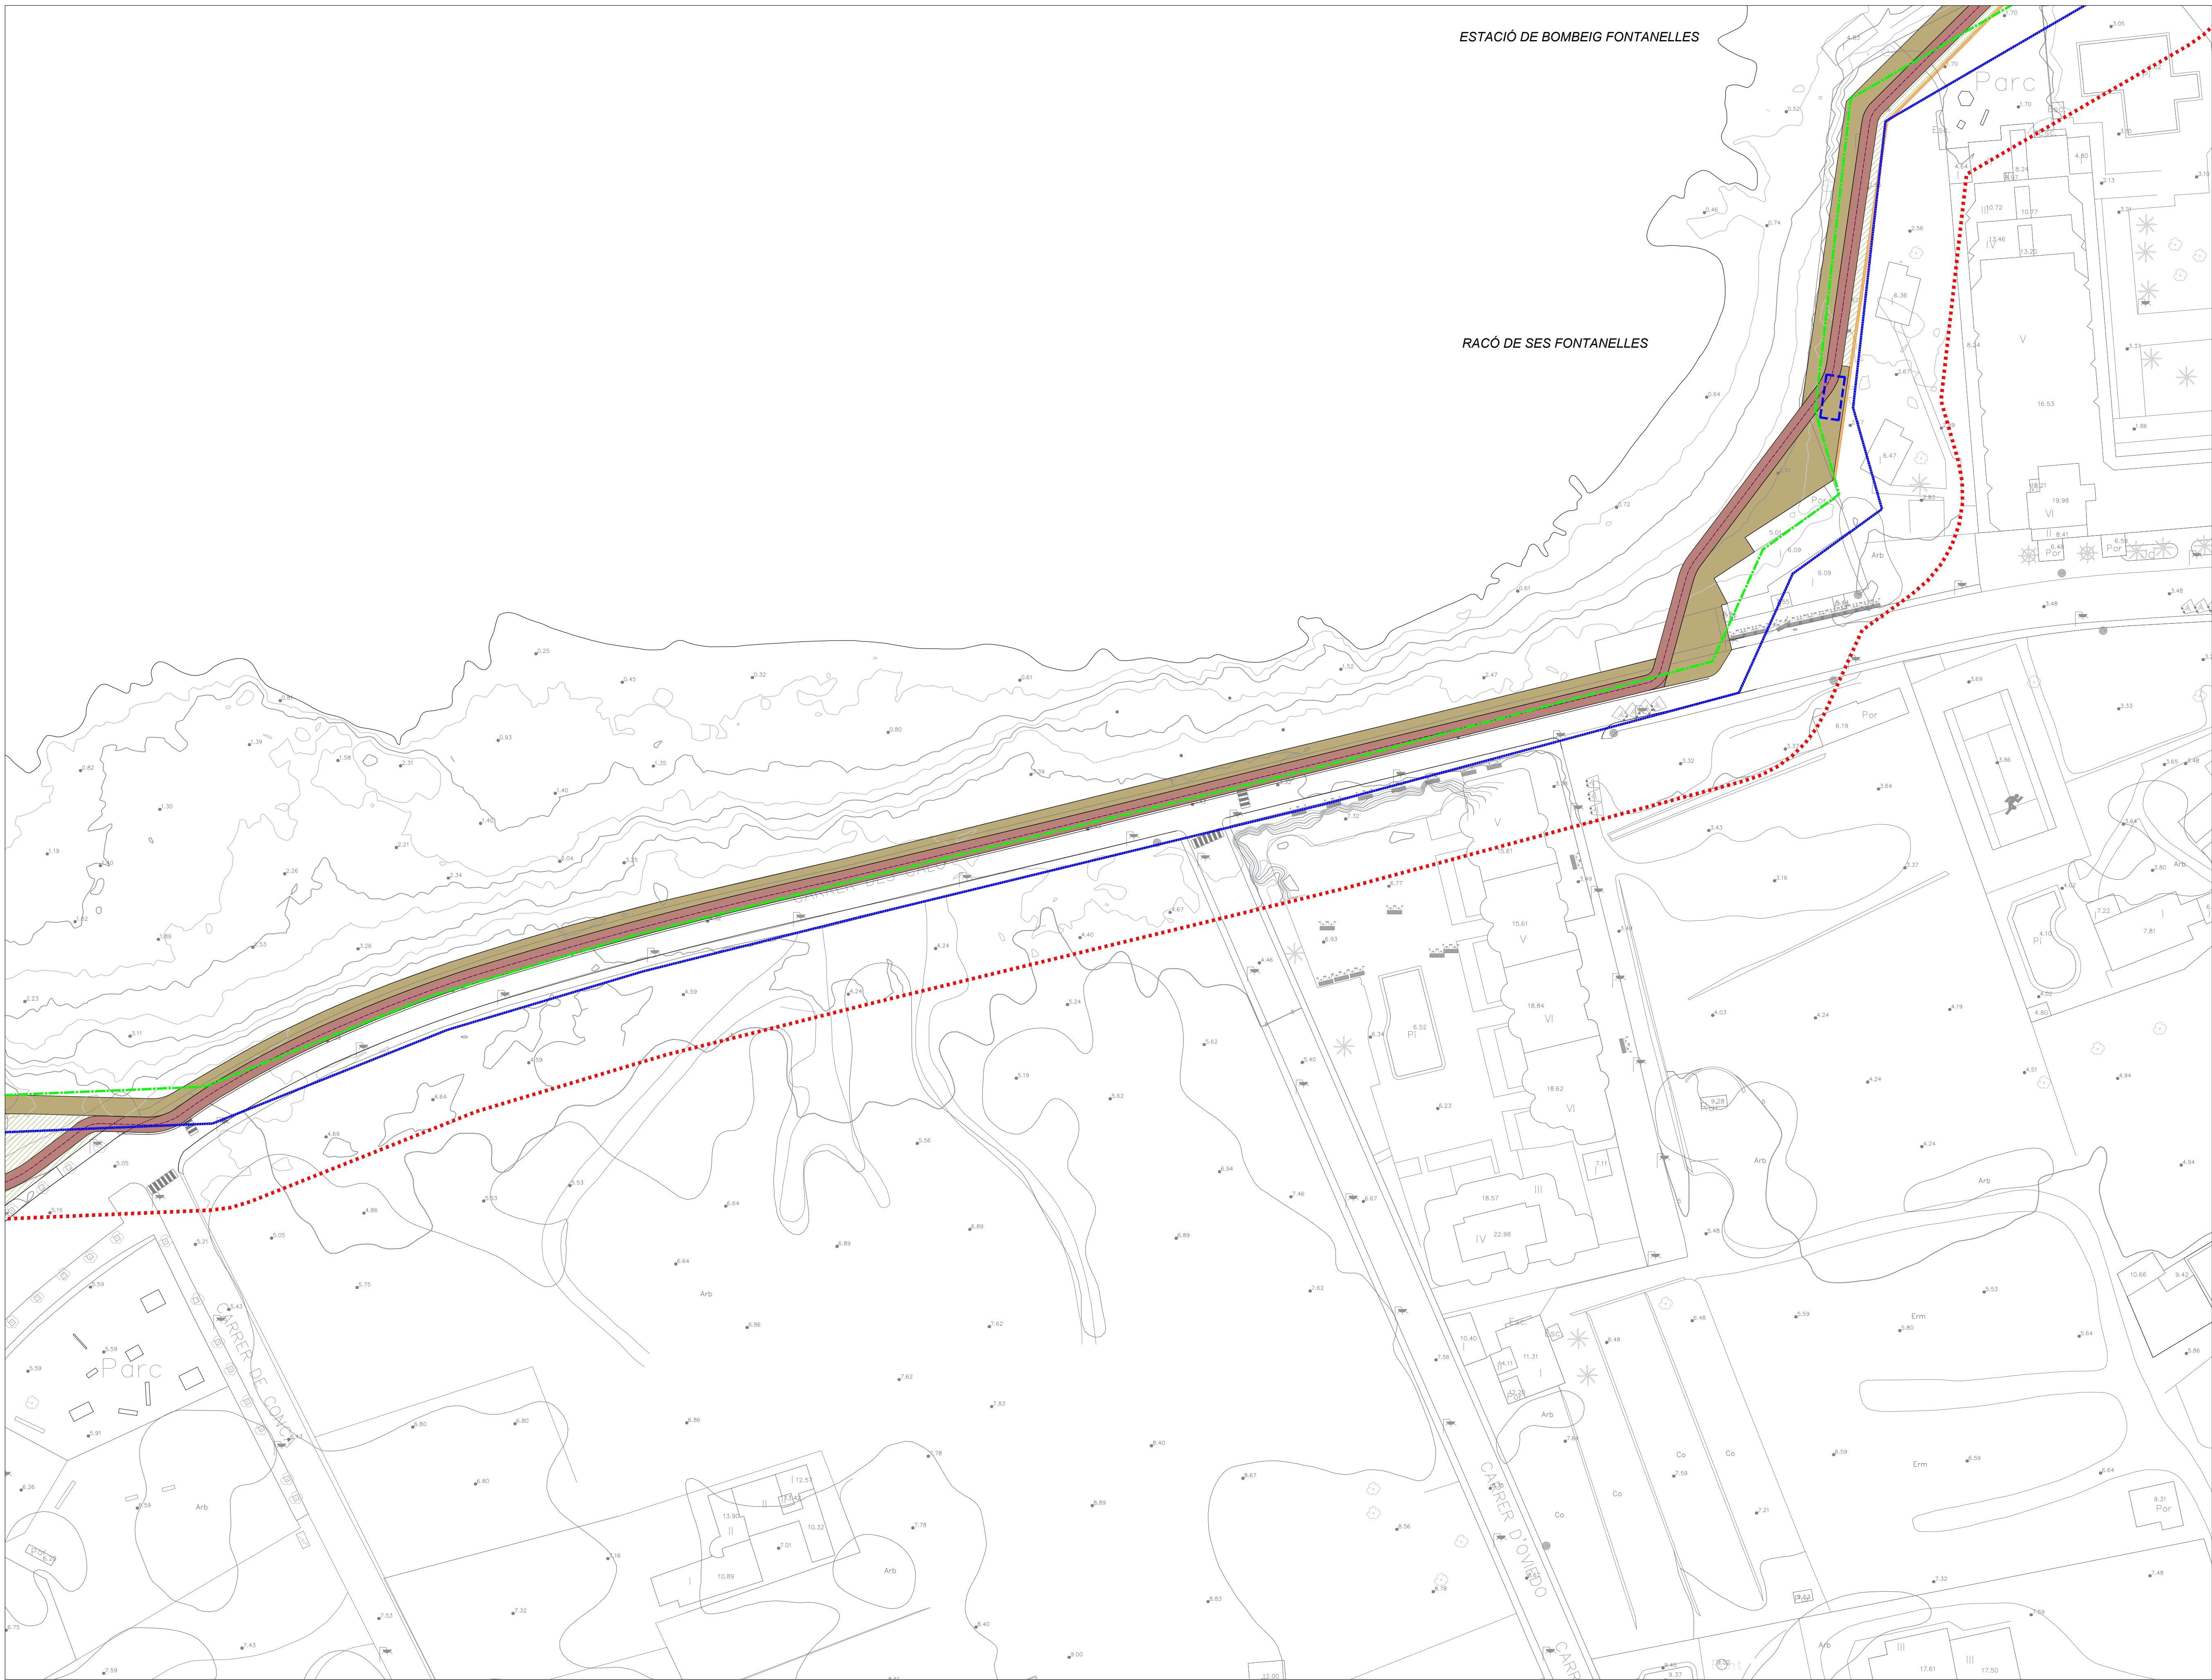


- LEYENDA TRAZADO**
- PASEO PEATONAL
 - CARRIL BICI
 - VEGETACIÓN ZONA SERVIDUMBRE DE PROTECCIÓN
 - VEGETACIÓN ZONA DPMT
 - TRAMO DE CALLE COEXISTENCIA ENTRE BICICLETA Y TRÁFICO RODADO
 - MURO EXISTENTE
 - MURO PIEDRA REPOSICIÓN
 - VALLA EMPALIZADA POSTES MADERA
 - VALLA EMPALIZADA POSTES MADERA PERGOLA
 - EBAR. PROPUESTA NUEVA UBICACIÓN

- LEYENDA AFECCIONES**
- LÍMITE INTERIOR RIBERA DEL MAR
 - LÍMITE DPMT
 - LÍMITE SERVIDUMBRE DE PROTECCIÓN
 - LÍMITE SERVIDUMBRE DE TRANSITO





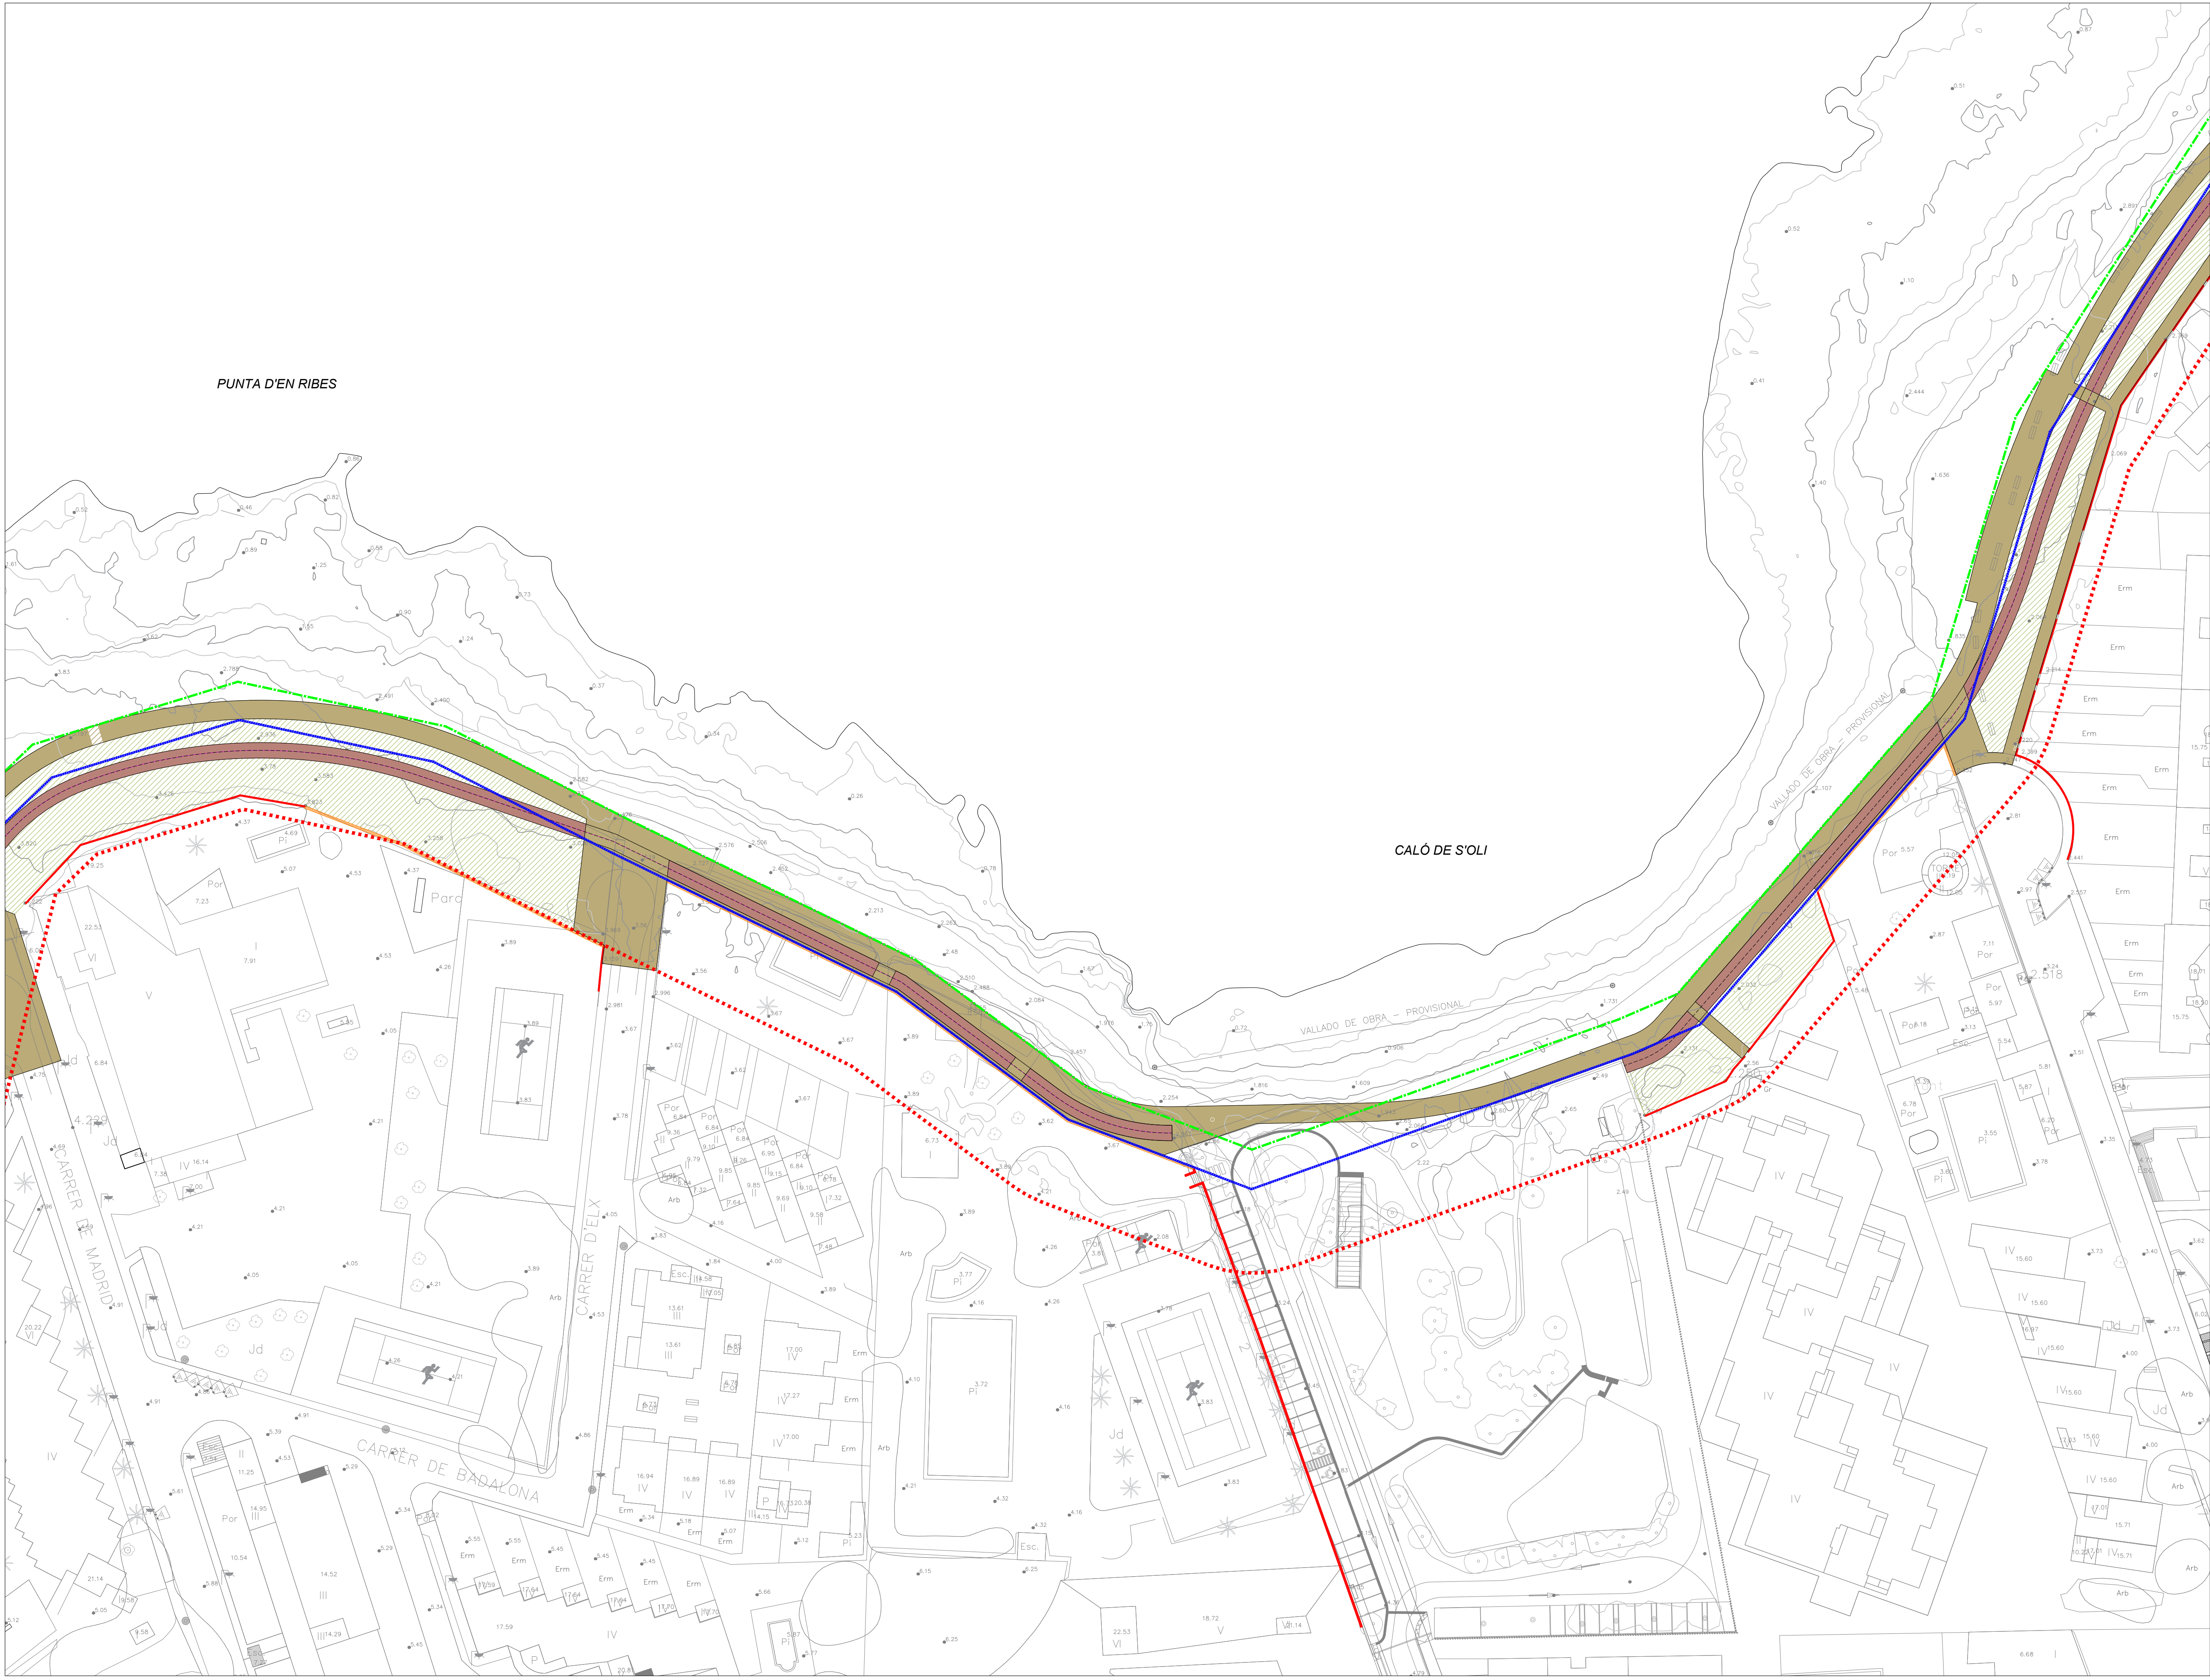

- LEYENDA TRAZADO**
- PASEO PEATONAL
 - CARRIL BICI
 - VEGETACIÓN ZONA SERVIDUMBRE DE PROTECCIÓN
 - VEGETACIÓN ZONA DPMT
 - TRAMO DE CALLE COEXISTENCIA ENTRE BICICLETA Y TRÁFICO RODADO
 - MURO EXISTENTE
 - MURO PIEDRA REPOSICIÓN
 - VALLA EMPALIZADA POSTES MADERA
 - VALLA EMPALIZADA POSTES MADERA PERGOLA
 - EBAR. PROPUESTA NUEVA UBICACIÓN

- LEYENDA AFECCIONES**
- LÍMITE INTERIOR RIBERA DEL MAR
 - LÍMITE DPMT
 - LÍMITE SERVIDUMBRE DE PROTECCIÓN
 - LÍMITE SERVIDUMBRE DE TRÁNSITO



PROMOTORES:



PROYECTO DE ORDENACIÓN DE LA COSTA DE LA BAHÍA DE PORTMANY, DESDE PORT DES TORRENT HASTA CALA GRACIÓ
DOCUMENTO DE INICIO DE LA EVALUACIÓN AMBIENTAL ESTRATÉGICA

EQUIPO TÉCNICO
HIGH OFFICE UNO S.L.P. GESTIÓN DE PUERTOS LITORALES SOSTENIBLES SLU,
NEOSMARITIME CONSULTING SL, UTE LEY 18/1982



FIRMA TÉCNICO


FECHA
MAYO 2022

ESCALA DIN-A1
1/500

ESCALA GRÁFICA
0 5 10 20

GRUPO PLANOS
PLANOS DE ORDENACIÓN

TÍTULO DE PLANO
PLANTA GENERAL DE ORDENACIÓN

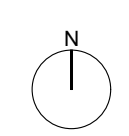
ORIENTACIÓN


Nº DE PLANO
DIEAE_O_01

Nº DE HOJA
6 de 18

NOTAS DE REVISIÓN

PUNTA D'EN XINXÓ

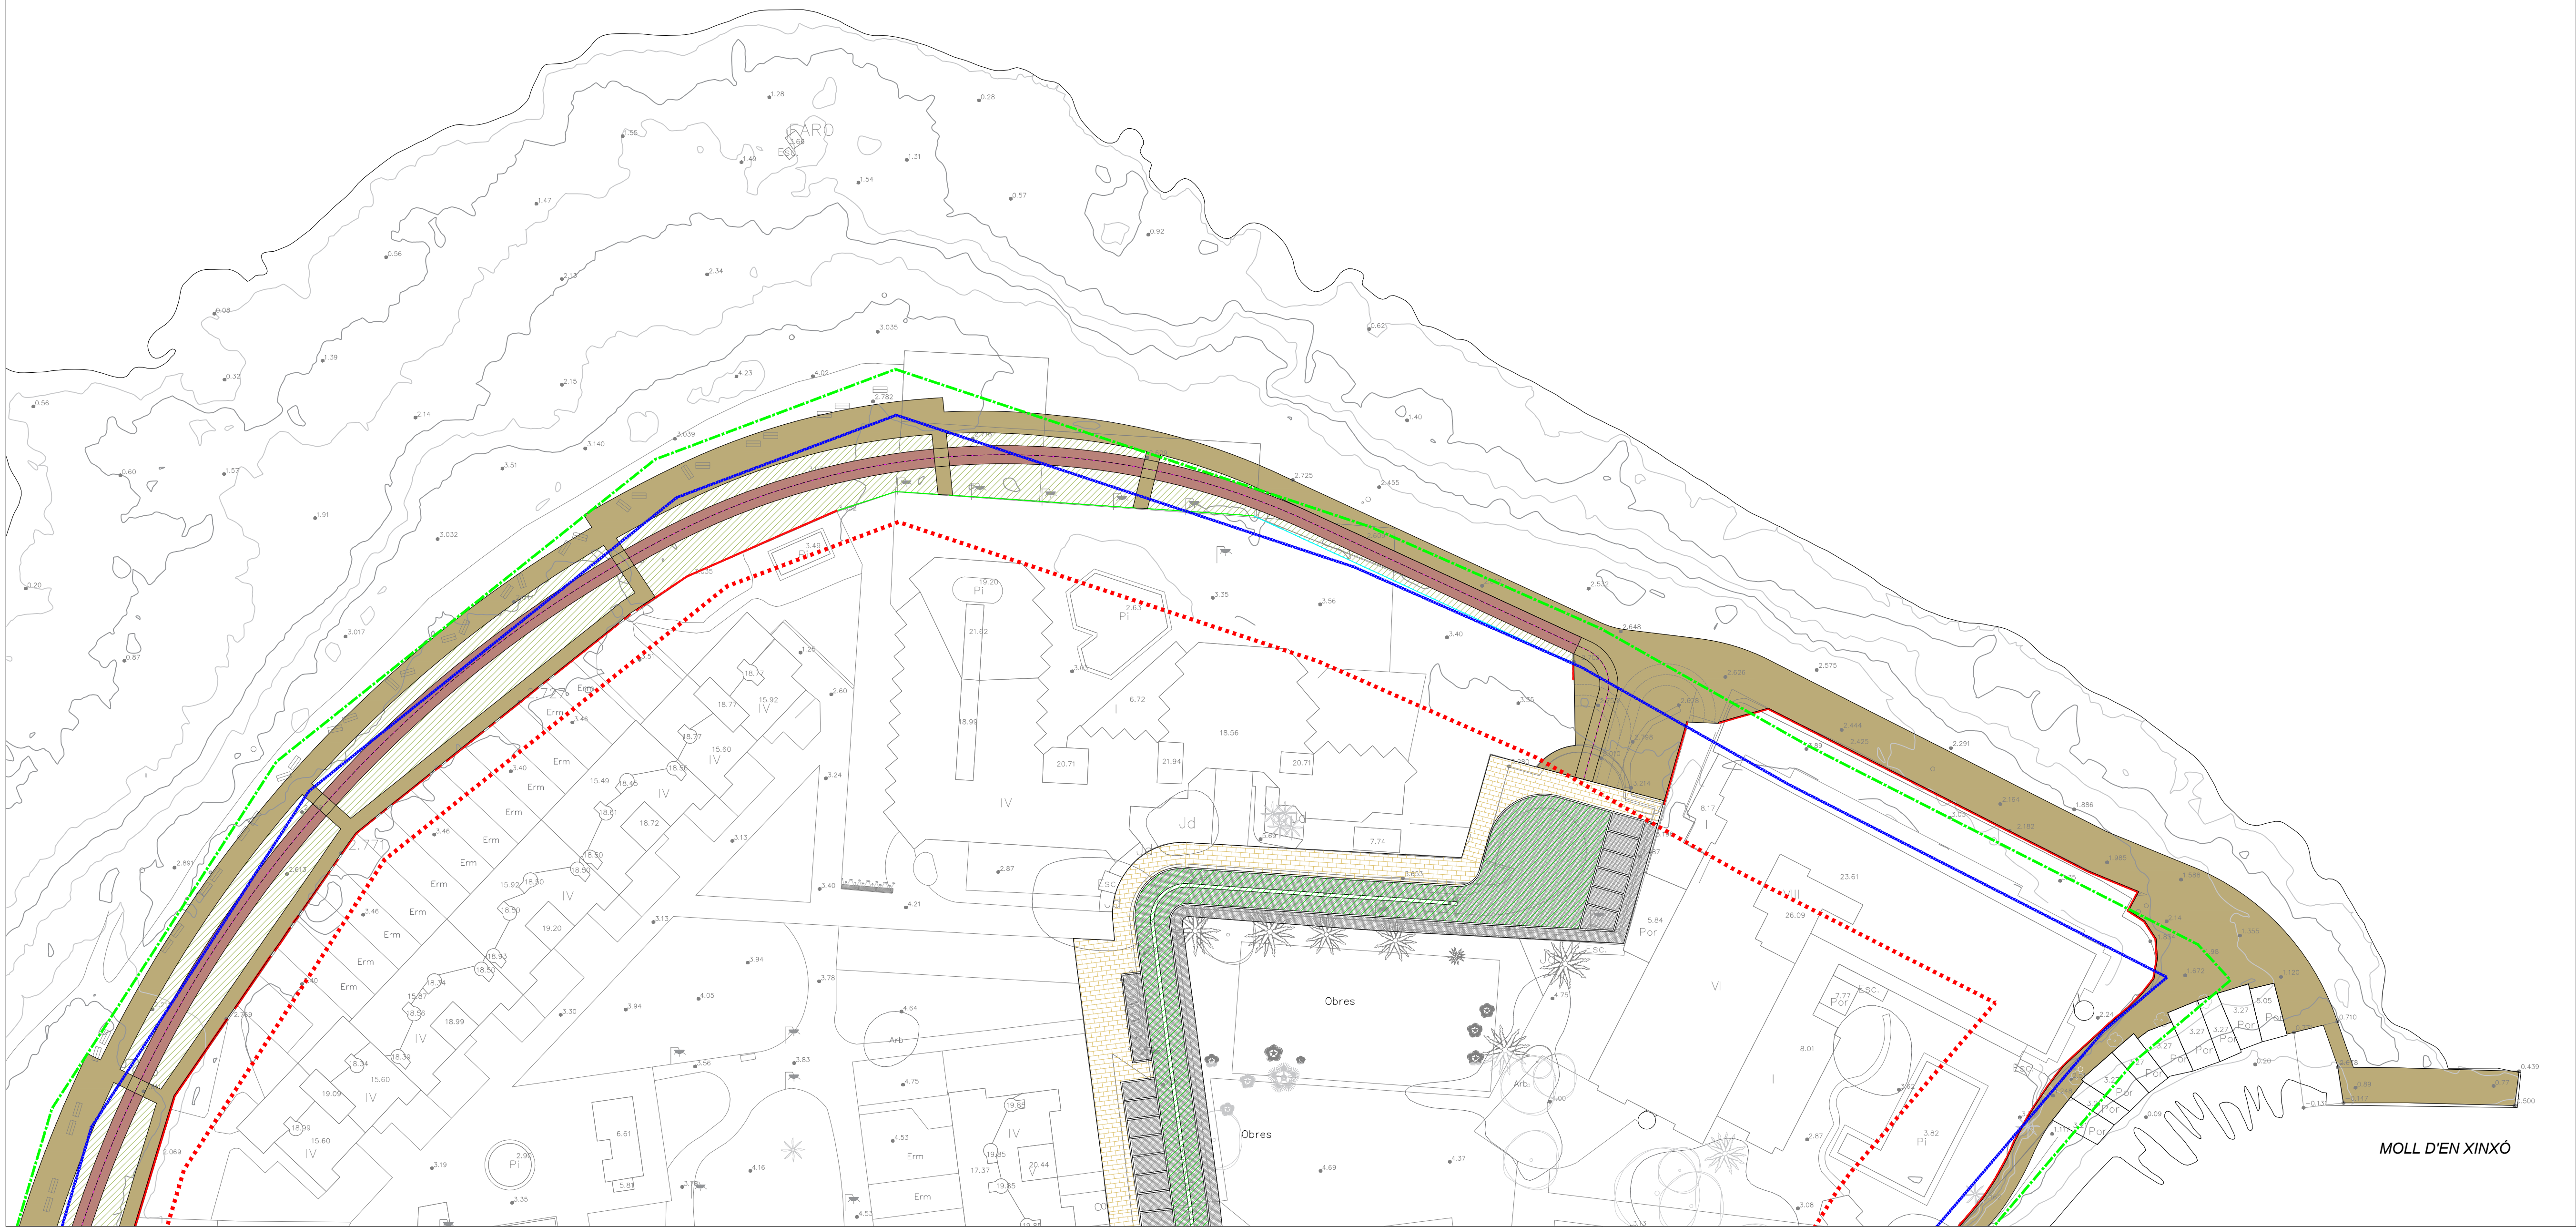

- LEYENDA TRAZADO**
- PASEO PEATONAL
 - CARRIL BICI
 - VEGETACIÓN ZONA SERVIDUMBRE DE PROTECCIÓN
 - VEGETACIÓN ZONA DPMT
 - TRAMO DE CALLE COEXISTENCIA ENTRE BICICLETA Y TRÁFICO RODADO
 - MURO EXISTENTE
 - MURO PIEDRA REPOSICIÓN
 - VALLA EMPALIZADA POSTES MADERA
 - VALLA EMPALIZADA POSTES MADERA PERGOLA
 - EBAR. PROPUESTA NUEVA UBICACIÓN

- LEYENDA AFECCIONES**
- LÍMITE INTERIOR RIBERA DEL MAR
 - LÍMITE DPMT
 - LÍMITE SERVIDUMBRE DE PROTECCIÓN
 - LÍMITE SERVIDUMBRE DE TRÁNSITO



PROYECTO DE ORDENACIÓN DE LA COSTA DE LA BAHÍA DE PORTMANY, DESDE PORT DES TORRENT HASTA CALA GRACIÓ
DOCUMENTO DE INICIO DE LA EVALUACIÓN AMBIENTAL ESTRATÉGICA




FIRMA TÉCNICO

FECHA
MAYO 2022
ESCALA GRÁFICA
0 5 10 20

ESCALA DIN-A1
1/500


GRUPO PLANOS
PLANOS DE ORDENACIÓN

TÍTULO DE PLANO
PLANTA GENERAL DE ORDENACIÓN

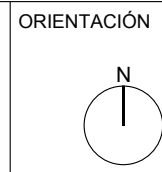

Nº DE PLANO
DIEAE_O_01
NOTAS DE REVISIÓN

Nº DE HOJA
7 de 18

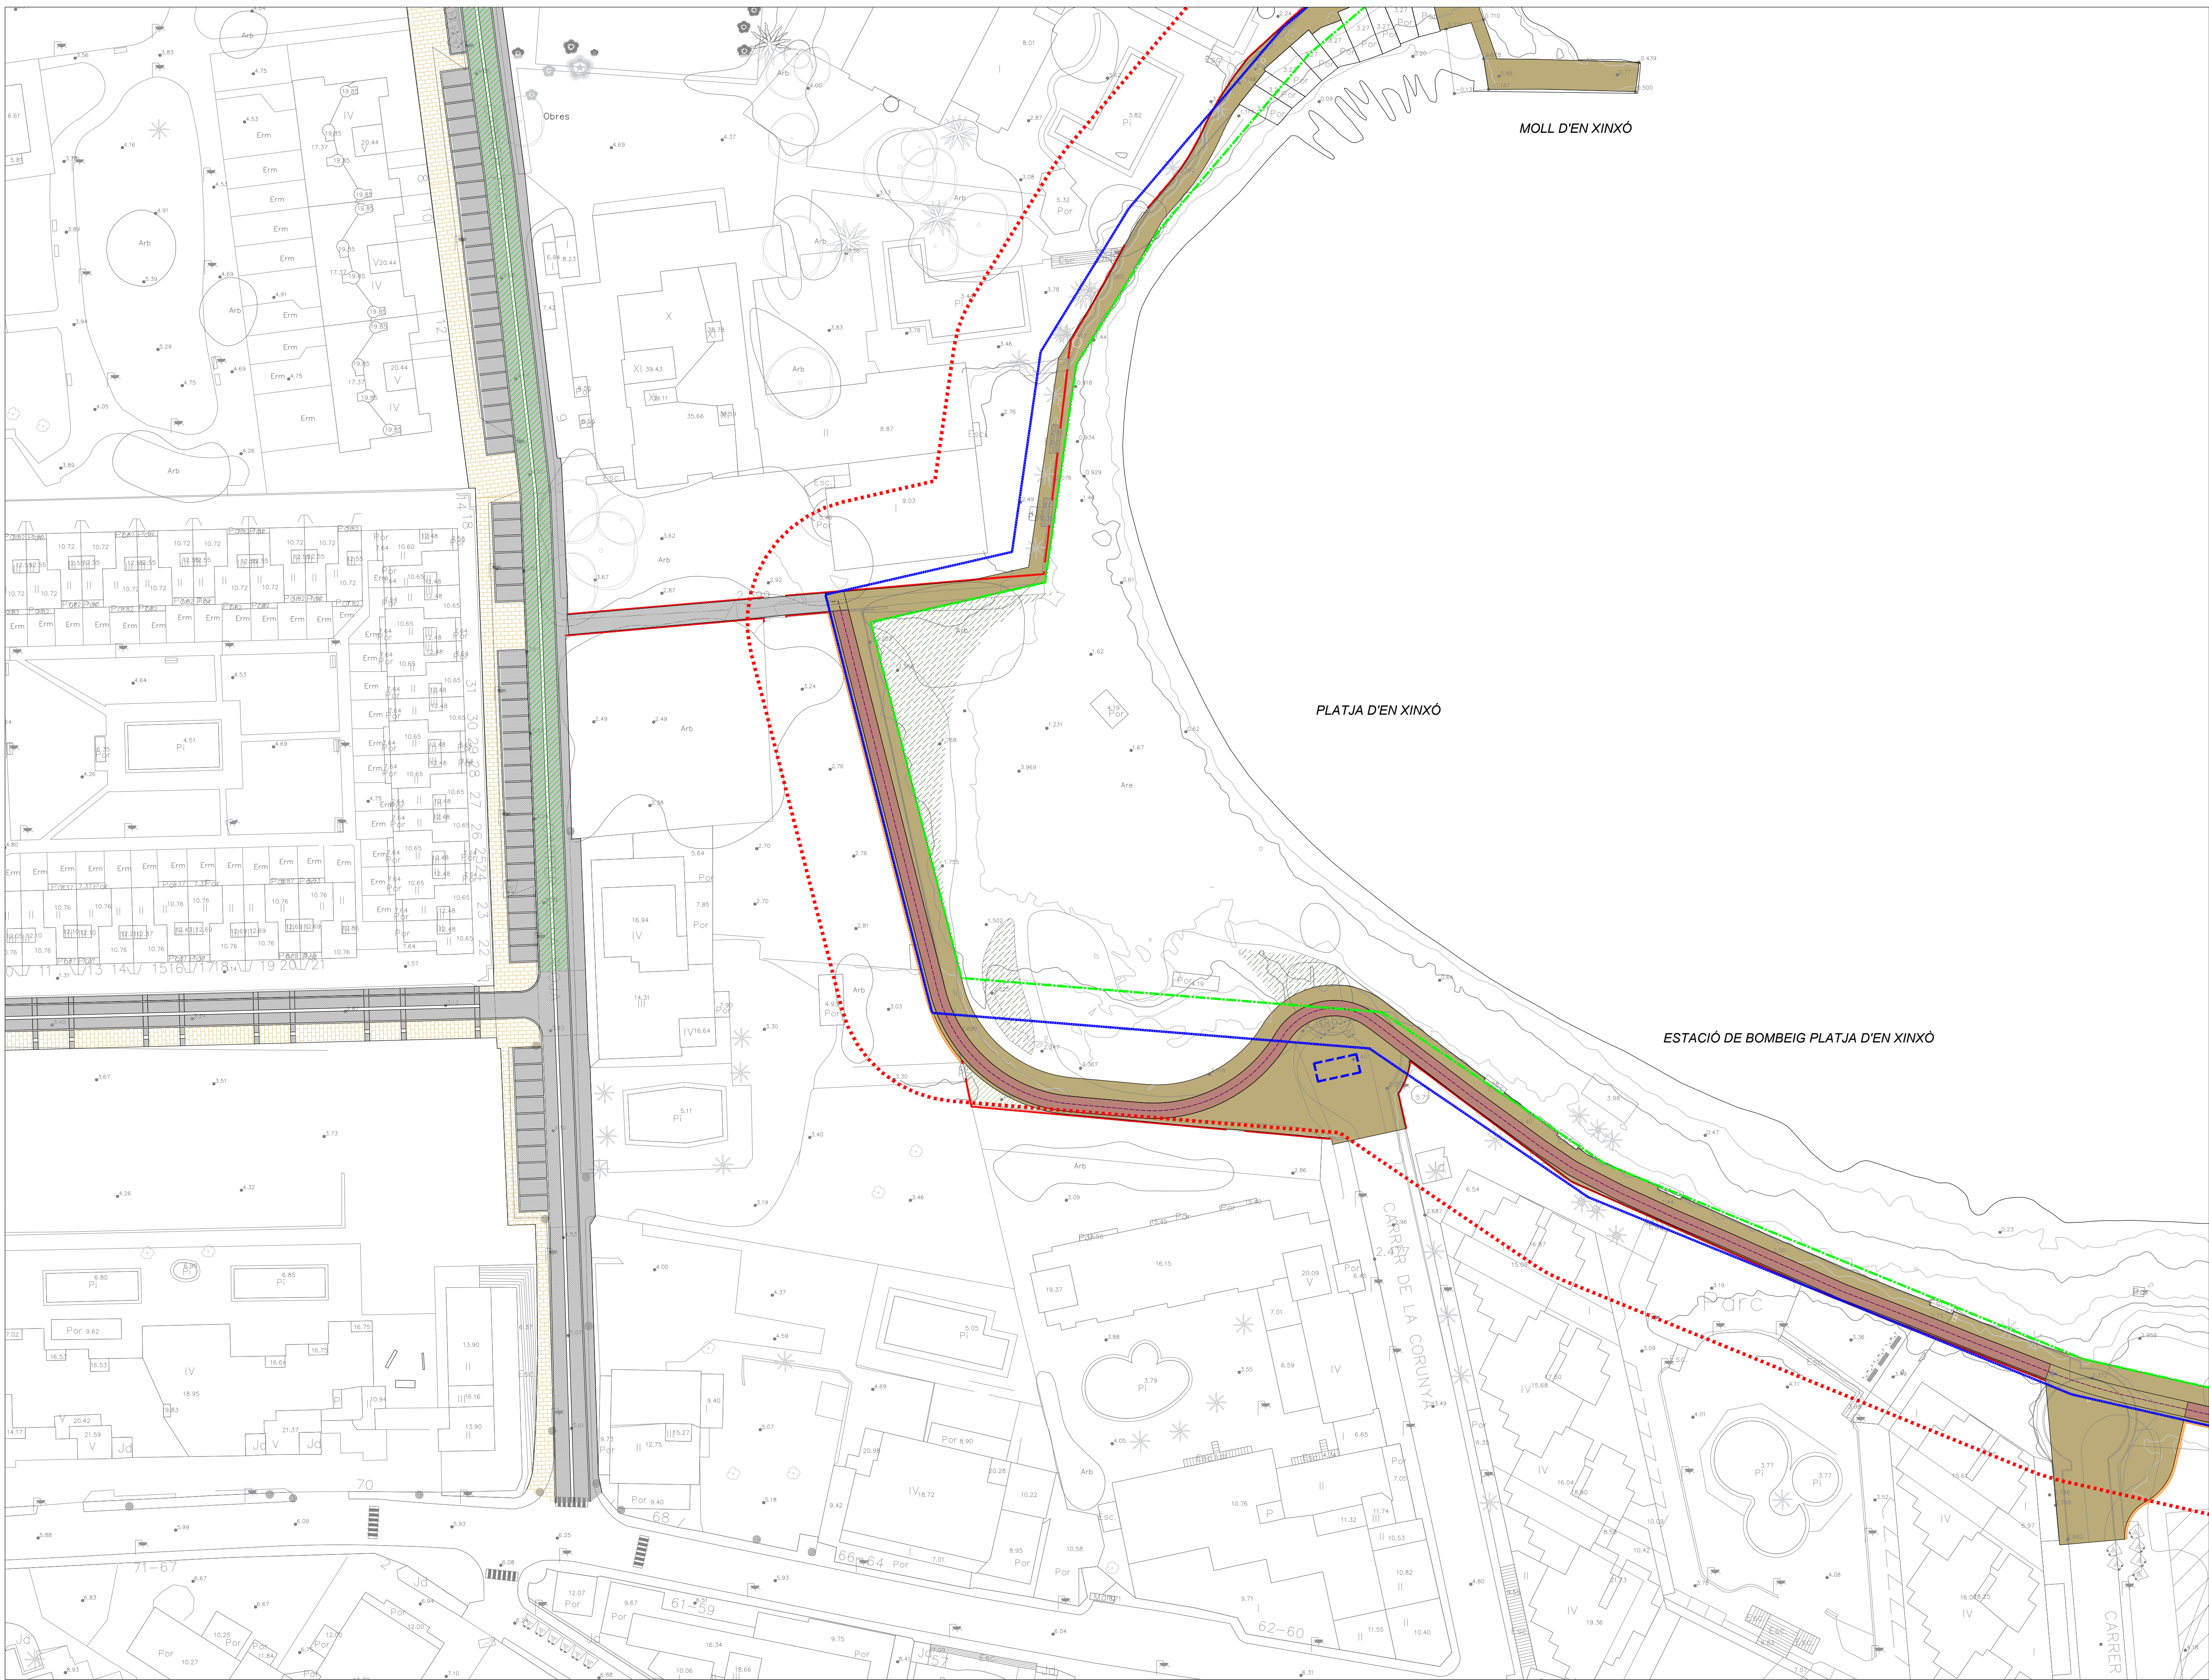

- LEYENDA TRAZADO**
- PASEO PEATONAL
 - CARRIL BICI
 - VEGETACIÓ ZONA SERVIDUMBRE DE PROTECCIÓ
 - VEGETACIÓ ZONA DPMT
 - TRAMO DE CALLE COEXISTENCIA ENTRE BICICLETA Y TRÁFICO RODADO
 - MURO EXISTENTE
 - MURO PIEDRA REPOSICIÓN
 - VALLA EMPALIZADA POSTES MADERA
 - VALLA EMPALIZADA POSTES MADERA PERGOLA
 - EBAR. PROPUESTA NUEVA UBICACIÓN

- LEYENDA AFECCIONES**
- LÍMITE INTERIOR RIBERA DEL MAR
 - LÍMITE DPMT
 - LÍMITE SERVIDUMBRE DE PROTECCIÓ
 - LÍMITE SERVIDUMBRE DE TRÁNSITO



PROYECTO DE ORDENACIÓN DE LA COSTA DE LA BAHÍA DE PORTMANY, DESDE PORT DES TORRENT HASTA CALA GRACIÓ
DOCUMENTO DE INICIO DE LA EVALUACIÓN AMBIENTAL ESTRATÉGICA




FECHA
MAYO 2022
ESCALA GRÁFICA
0 5 10 20

ESCALA DIN-A1
1/500

GRUPO PLANOS
PLANOS DE ORDENACIÓN

TÍTULO DE PLANO
PLANTA GENERAL DE ORDENACIÓN

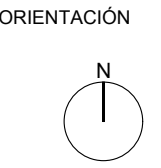


Nº DE PLANO
DIEAE_O_01
NOTAS DE REVISIÓN

Nº DE HOJA
8 de 18

xó

ES

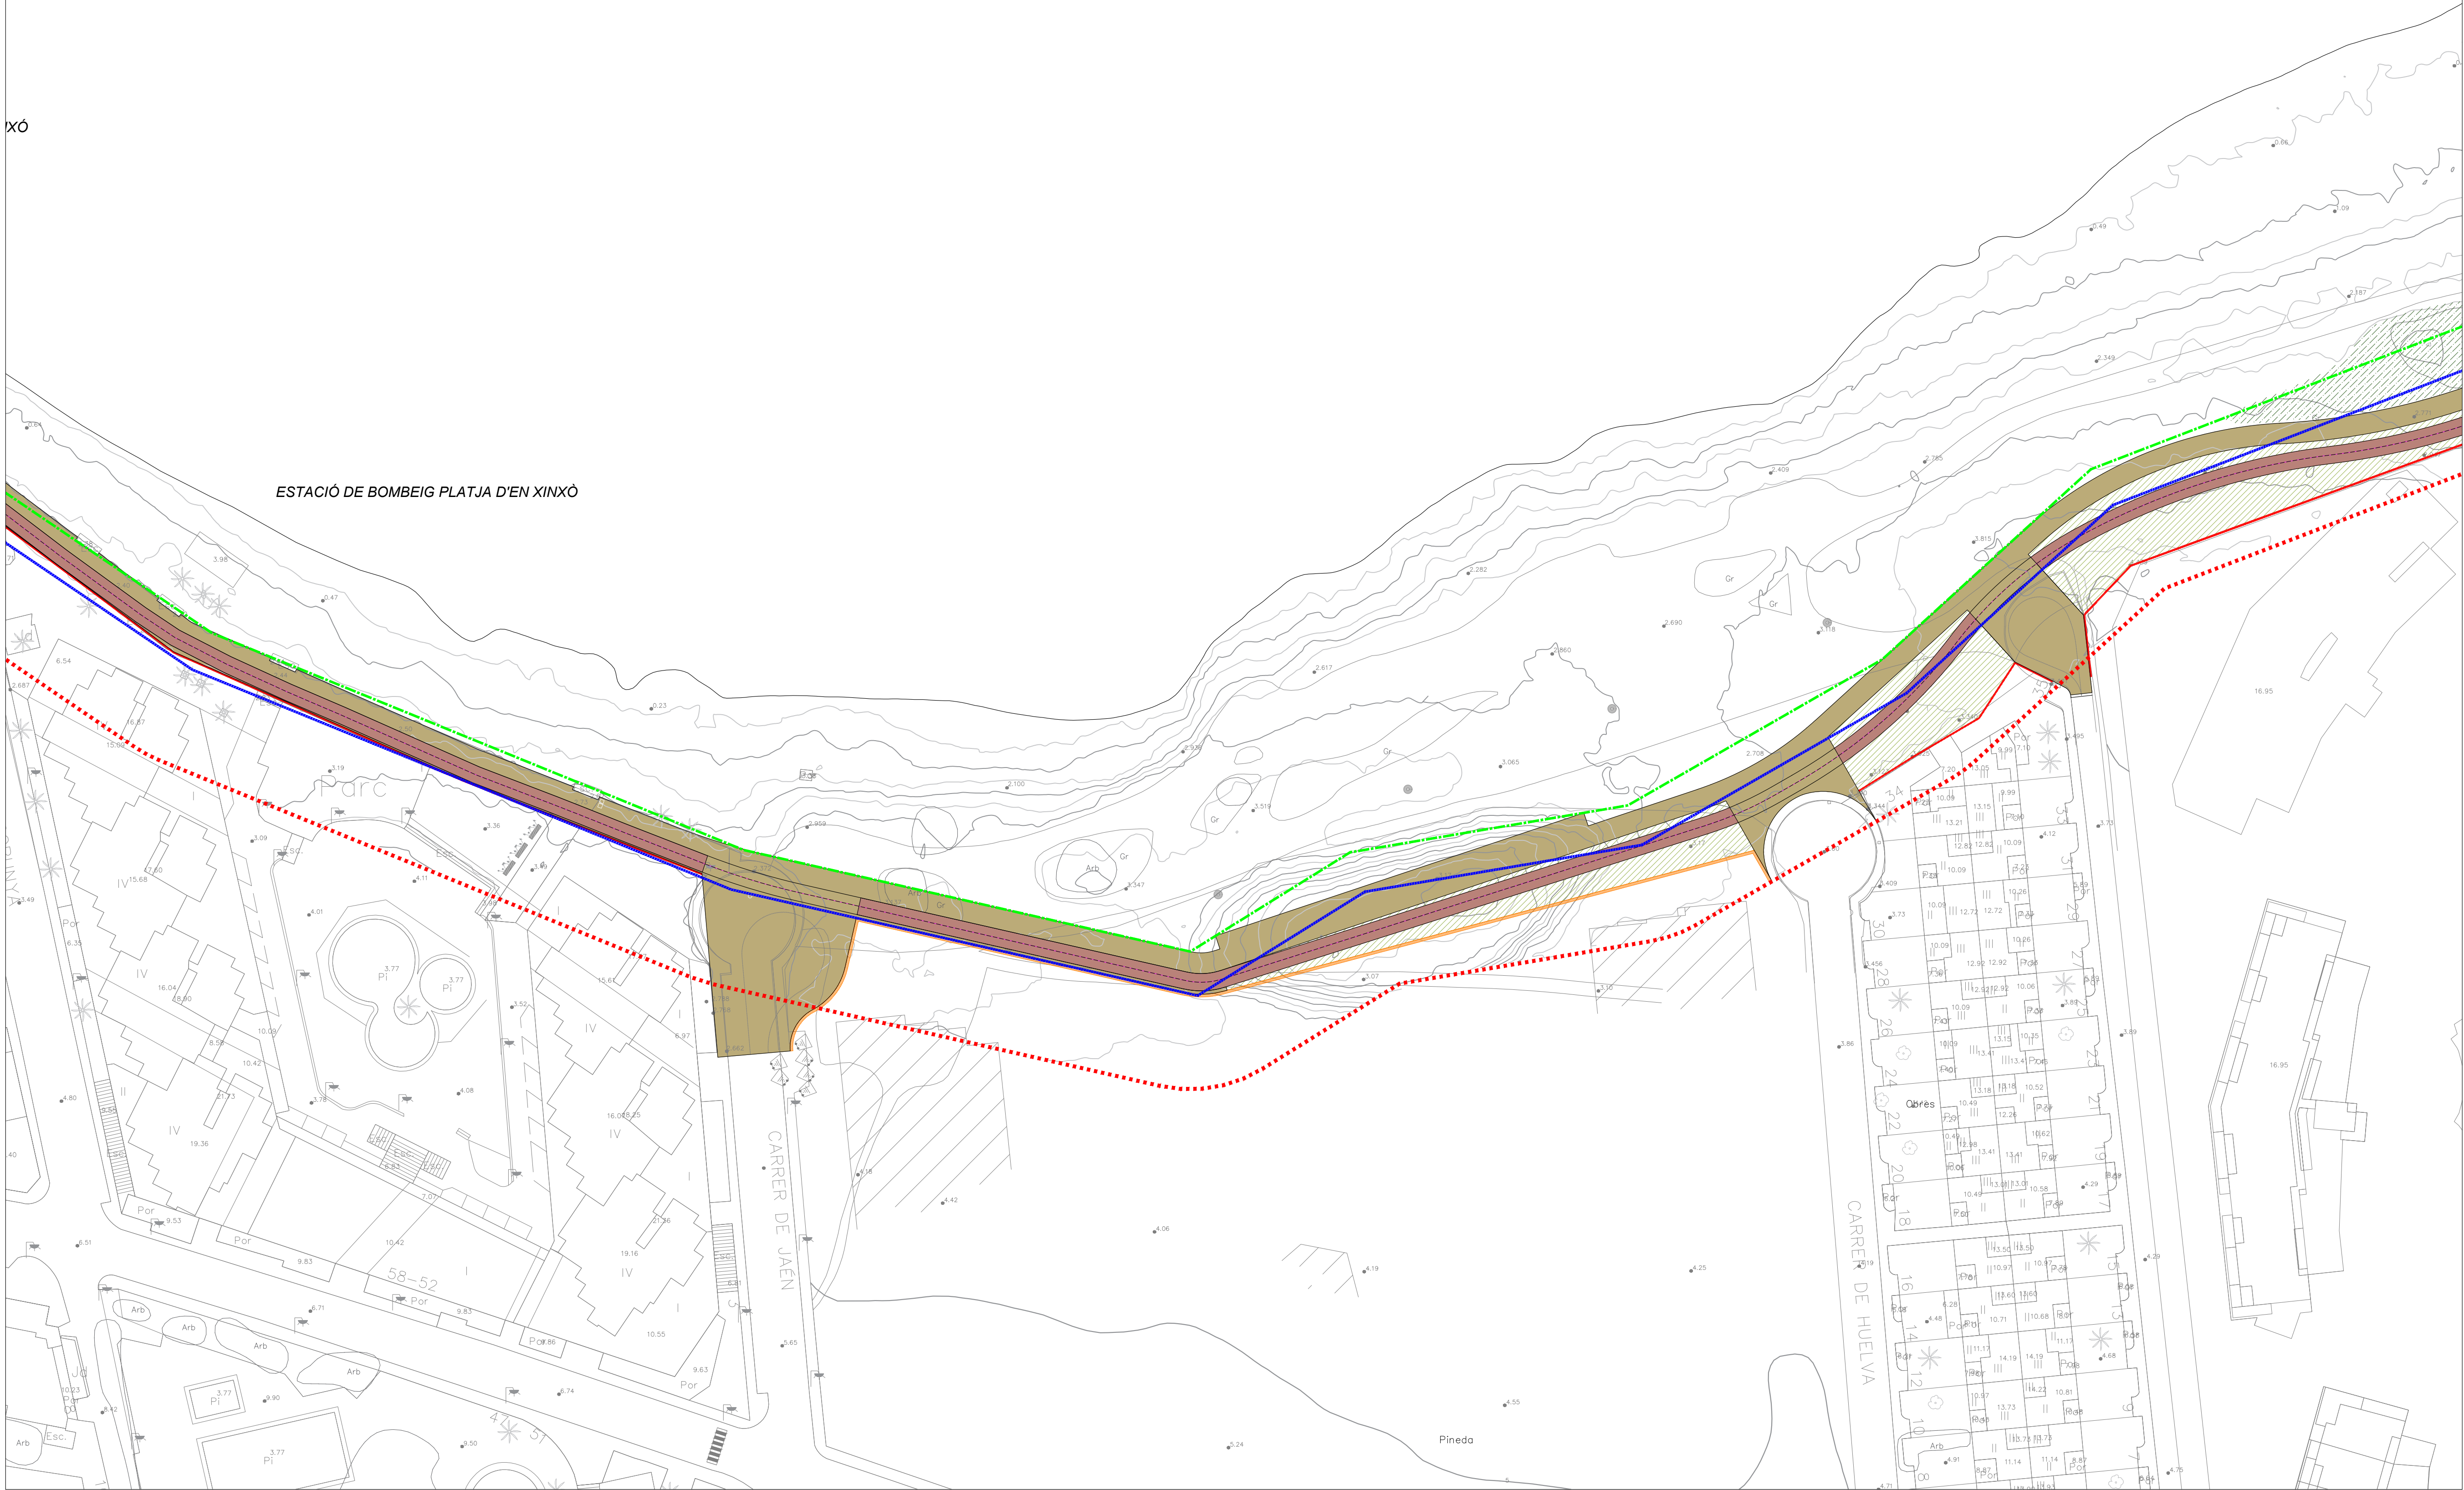

LEYENDA TRAZADO

- PASEO PEATONAL
- CARRIL BICI
- VEGETACIÓN ZONA SERVIDUMBRE DE PROTECCIÓN
- VEGETACIÓN ZONA DPMT
- TRAMO DE CALLE COEXISTENCIA ENTRE BICICLETA Y TRÁFICO RODADO
- MURO EXISTENTE
- MURO PIEDRA REPOSICIÓN
- VALLA EMPALIZADA POSTES MADERA
- VALLA EMPALIZADA POSTES MADERA PERGOLA
- EBAR. PROPUESTA NUEVA UBICACIÓN

LEYENDA AFECCIONES

- LÍMITE INTERIOR RIBERA DEL MAR
- LÍMITE DPMT
- LÍMITE SERVIDUMBRE DE PROTECCIÓN
- LÍMITE SERVIDUMBRE DE TRÁNSITO



PROMOTORES:

PROYECTO DE ORDENACIÓN DE LA COSTA DE LA BAHÍA DE PORTMANY, DESDE PORT DES TORRENT HASTA CALA GRACIÓ

DOCUMENTO DE INICIO DE LA EVALUACIÓN AMBIENTAL ESTRATÉGICA

EQUIPO TÉCNICO

HIGH OFFICE UNO S.L.P. GESTIÓN DE PUERTOS LITORALES SOSTENIBLES SLU,
NEOSMARITIME CONSULTING SL, UTE LEY 18/1982

FIRMA TÉCNICO

FECHA

MAYO 2022

ESCALA DIN-A1

1/500

ESCALA GRÁFICA

0 5 10 20

GRUPO PLANOS

PLANOS DE ORDENACIÓN

TÍTULO DE PLANO

PLANTA GENERAL DE ORDENACIÓN

ORIENTACIÓN


Nº DE PLANO

DIEAE_O_01

Nº DE HOJA

9 de 18


NOTAS DE REVISIÓN

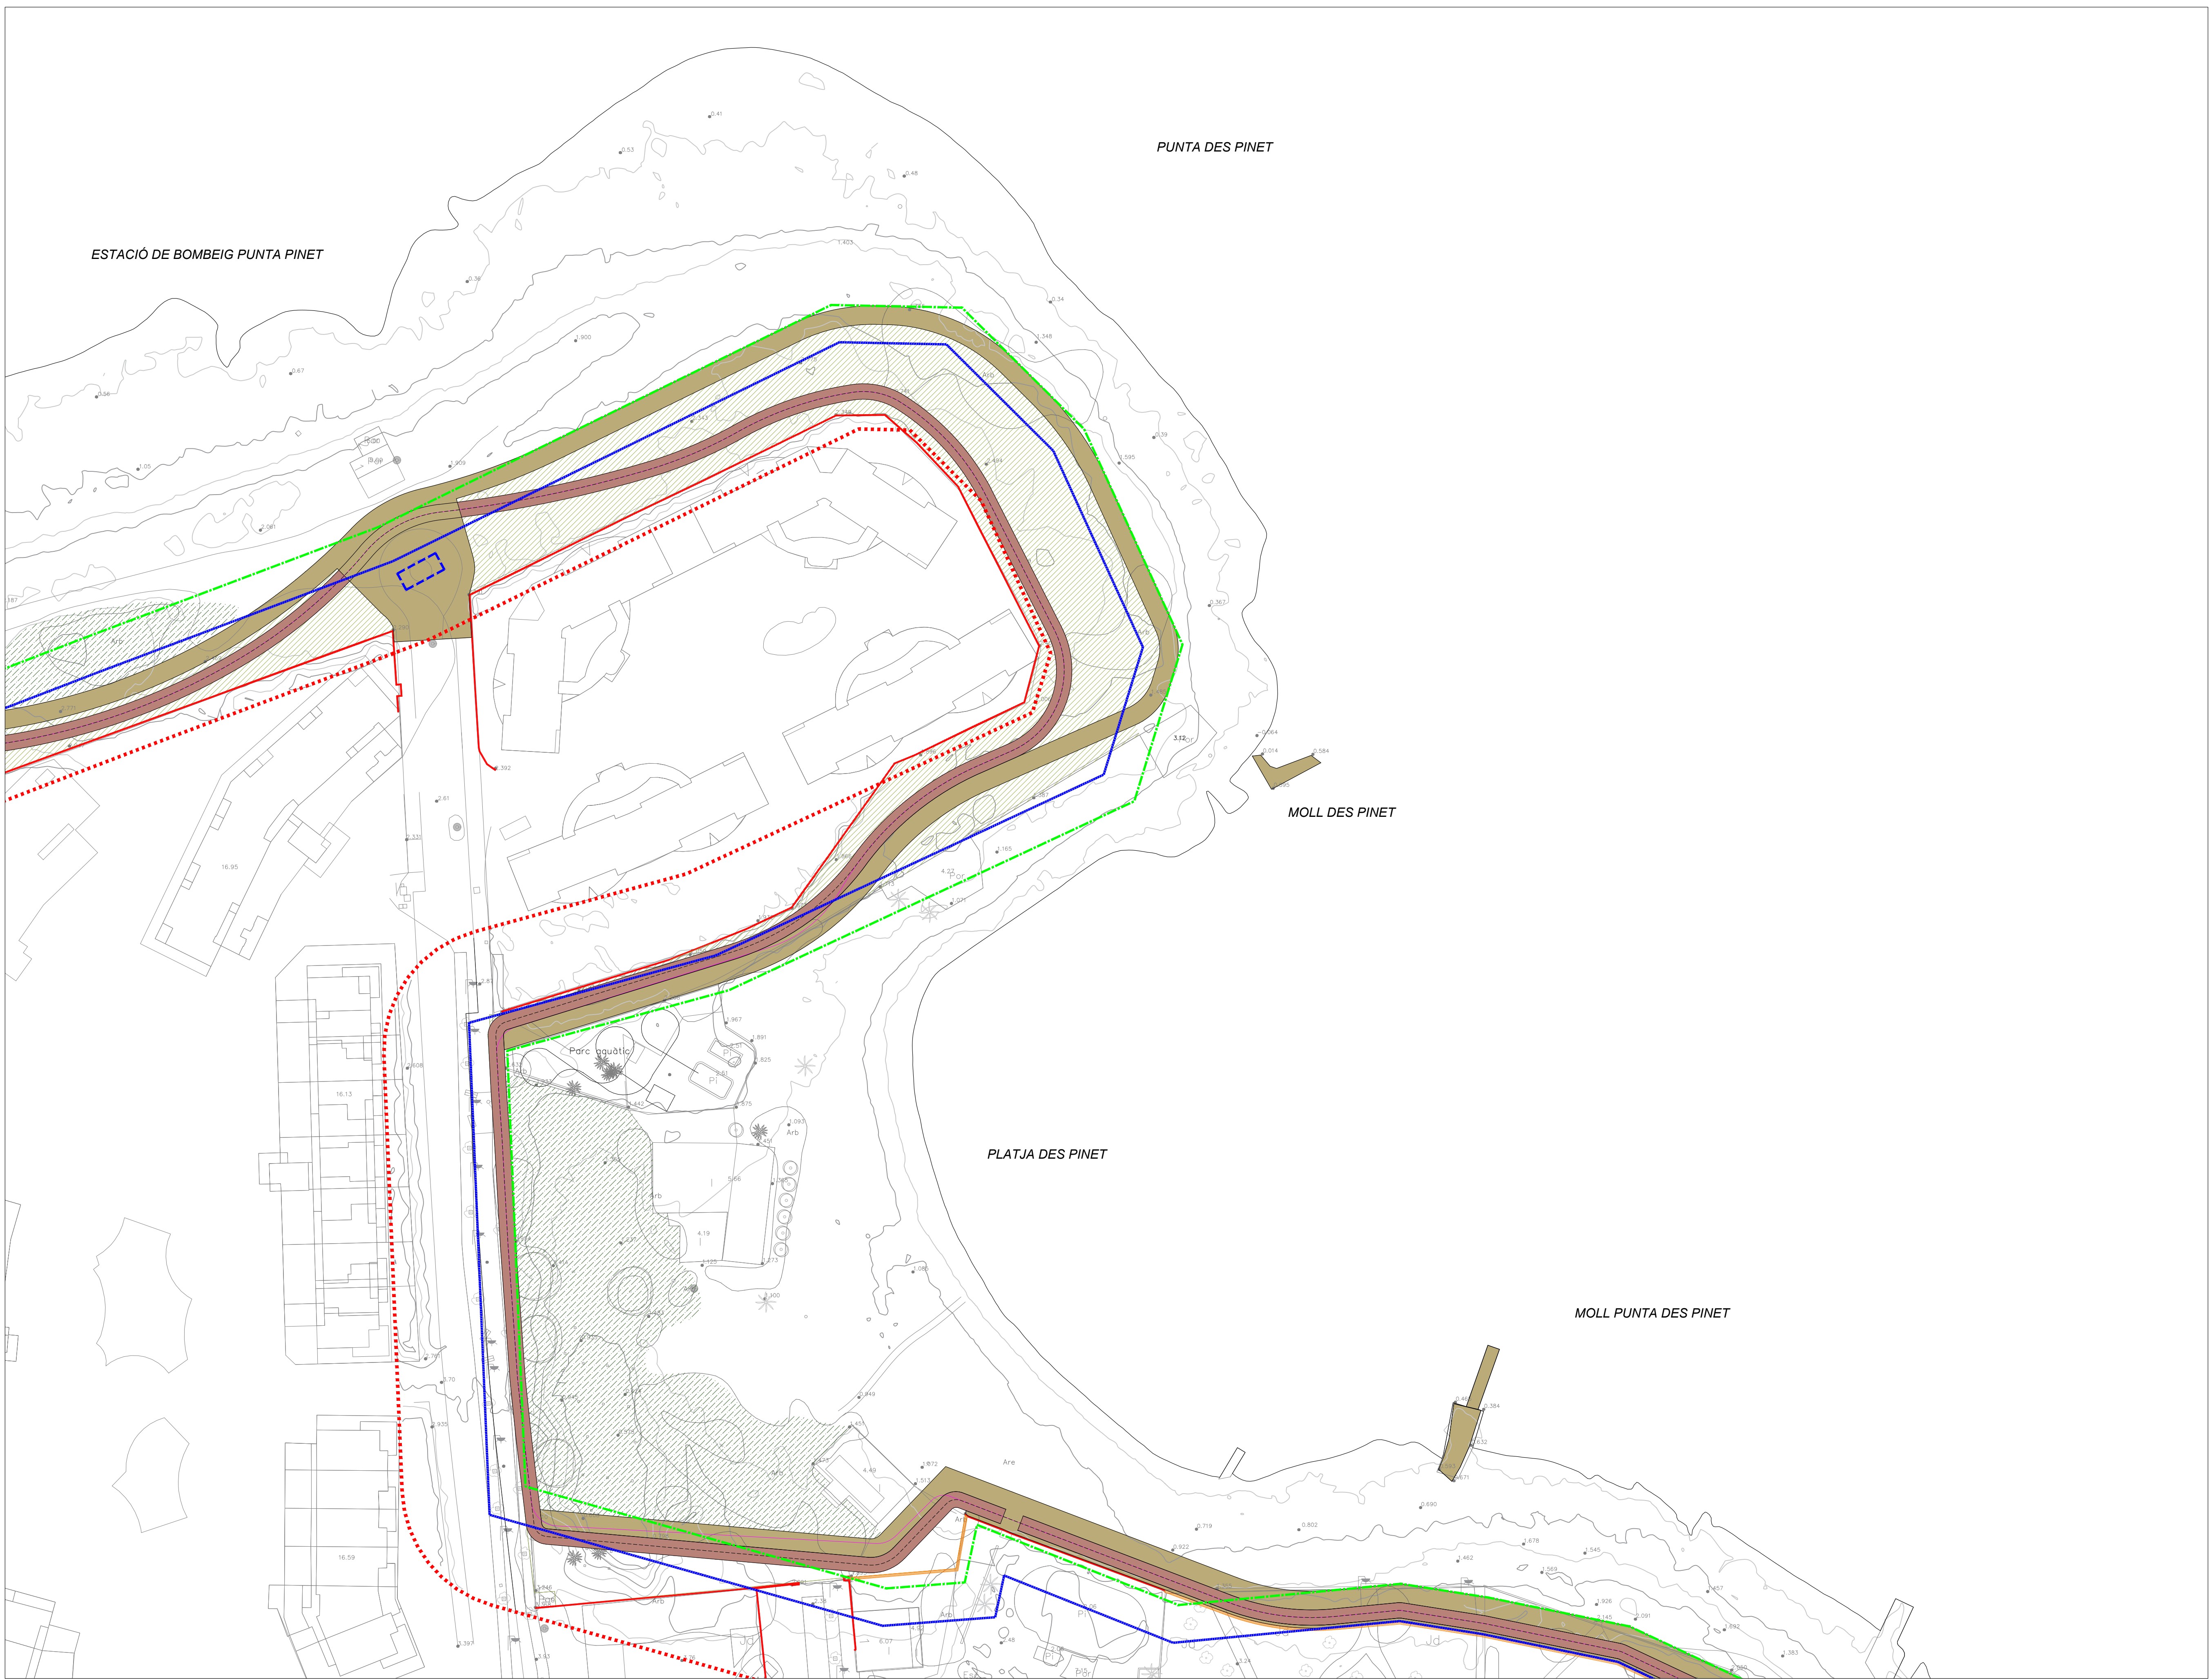

- LEYENDA TRAZADO**
- PASEO PEATONAL
 - CARRIL BICI
 - VEGETACIÓ ZONA SERVIDUMBRE DE PROTECCIÓ
 - VEGETACIÓ ZONA DPMT
 - TRAMO DE CALLE COEXISTENCIA ENTRE BICICLETA Y TRÁFICO RODADO
 - MURO EXISTENTE
 - MURO PIEDRA REPOSICIÓN
 - VALLA EMPALIZADA POSTES MADERA
 - VALLA EMPALIZADA POSTES MADERA PERGOLA
 - EBAR. PROPUESTA NUEVA UBICACIÓN

- LEYENDA AFECCIONES**
- LÍMITE INTERIOR RIBERA DEL MAR
 - LÍMITE DPMT
 - LÍMITE SERVIDUMBRE DE PROTECCIÓN
 - LÍMITE SERVIDUMBRE DE TRÁNSITO



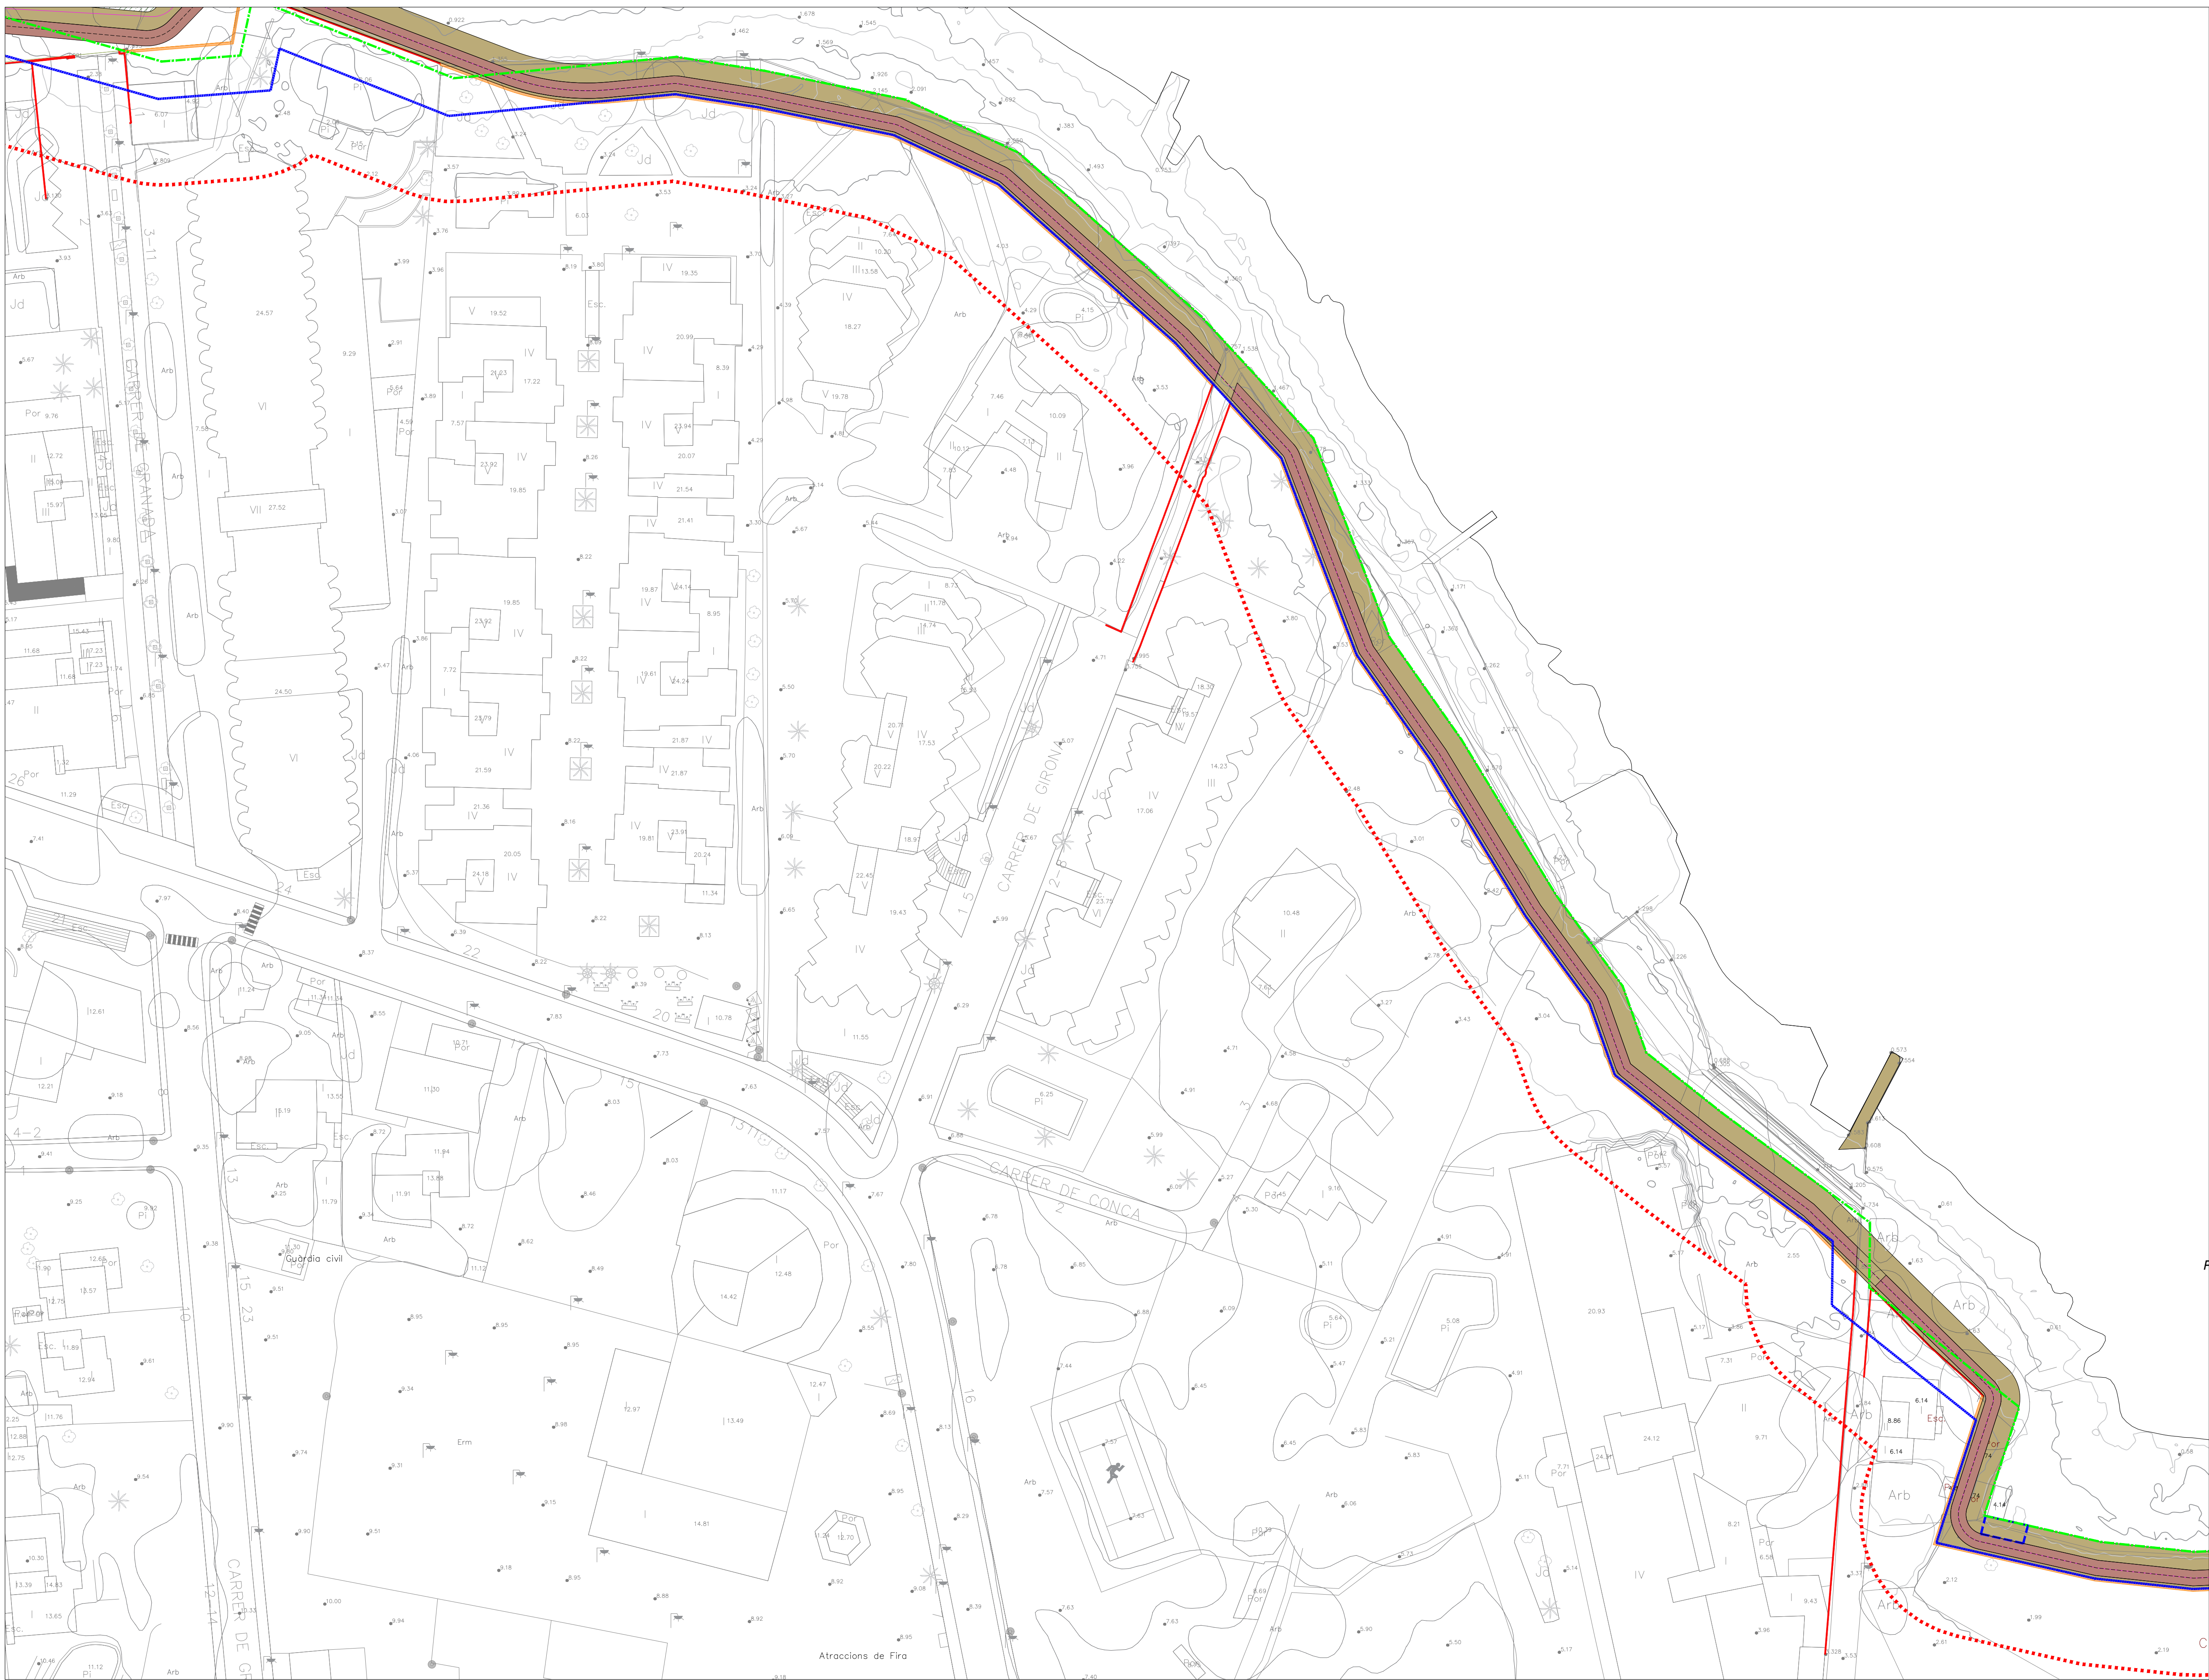

- LEYENDA TRAZADO**
- PASEO PEATONAL
 - CARRIL BICI
 - VEGETACIÓN ZONA SERVIDUMBRE DE PROTECCIÓN
 - VEGETACIÓN ZONA DPMT
 - TRAMO DE CALLE COEXISTENCIA ENTRE BICICLETA Y TRÁFICO RODADO
 - MURO EXISTENTE
 - MURO PIEDRA REPOSICIÓN
 - VALLA EMPALIZADA POSTES MADERA
 - VALLA EMPALIZADA POSTES MADERA PERGOLA
 - EBAR. PROPUESTA NUEVA UBICACIÓN

- LEYENDA AFECCIONES**
- LÍMITE INTERIOR RIBERA DEL MAR
 - LÍMITE DPMT
 - LÍMITE SERVIDUMBRE DE PROTECCIÓN
 - LÍMITE SERVIDUMBRE DE TRÁNSITO



PROYECTO DE ORDENACIÓN DE LA COSTA DE LA BAHÍA DE PORTMANY, DESDE PORT DES TORRENT HASTA CALA GRACIÓ
DOCUMENTO DE INICIO DE LA EVALUACIÓN AMBIENTAL ESTRATÉGICA



FIRMA TÉCNICO

FECHA
MAYO 2022

ESCALA DIN-A1
1/500

ESCALA GRÁFICA
0 5 10 20

GRUPO PLANOS
PLANOS DE ORDENACIÓN

TÍTULO DE PLANO
PLANTA GENERAL DE ORDENACIÓN

ORIENTACIÓN
N

Nº DE PLANO
DIEAE_O_01

Nº DE HOJA
11 de 18

NOTAS DE REVISIÓN

PUNTA DES SERRAL

PLATJA DES SERRAL

MOLL DE S'ESTANYOL

PLATJA DE S'ESTANYOL

LEYENDA TRAZADO

- | | |
|---|---|
|  | PASEO PEATONAL |
|  | CARRIL BICI |
|  | VEGETACIÓN ZONA
SERVIDUMBRE DE PROTECCIÓN |
|  | VEGETACIÓN ZONA DPMT |
|  | TRAMO DE CALLE COEXISTENCIA
ENTRE BICICLETA Y TRÁFICO RODADO |
|  | MURO EXISTENTE |
|  | MURO PIEDRA REPOSICIÓN |
|  | VALLA EMPALIZADA POSTES MADERA |
|  | VALLA EMPALIZADA POSTES MADERA
PERGOLA |
|  | EBAR. PROPUESTA NUEVA UBICACIÓN |

LEYENDA AFECCIONES

- LÍMITE INTERIOR RIBERA DEL MAR
 LÍMITE DPMT
 LÍMITE SERVIDUMBRE DE PROTECCIÓN
 LÍMITE SERVIDUMBRE DE TRÁNSITO



PROMOTORES



**PROYECTO DE ORDENACIÓN DE LA COSTA DE LA BAHÍA DE PORTMANY
DESDE PORT DES TORRENT HASTA CALA GRACÍO
DOCUMENTO DE INICIO DE LA EVALUACIÓN AMBIENTAL ESTRATÉGICA**

EQUIPO TÉCNICO
HIGH OFFICE UNO SLP, GESTIÓN DE PUERTOS LITORALES SOSTENIBLES SLU,
NEOSMARITIME CONSULTING SL. UTE LEY 18/1982



FIRMA TÉCNICO

FECHA	MAYO 2022
-------	-----------

ESCALA GRÁFICA

0 5 10 20

ESCALA DIN-A1
1/500


GRUPO PLANO

PLAN DE OBSERVACIÓN

TÍTULO DE PLANO

PLANTA GENERAL DE ORDENACIÓN

ORIENTACIÓN

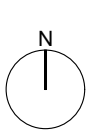


DE PLANO

DIEAE O 01

NOTAS DE REVISIÓN

E HOJA


12 de 18

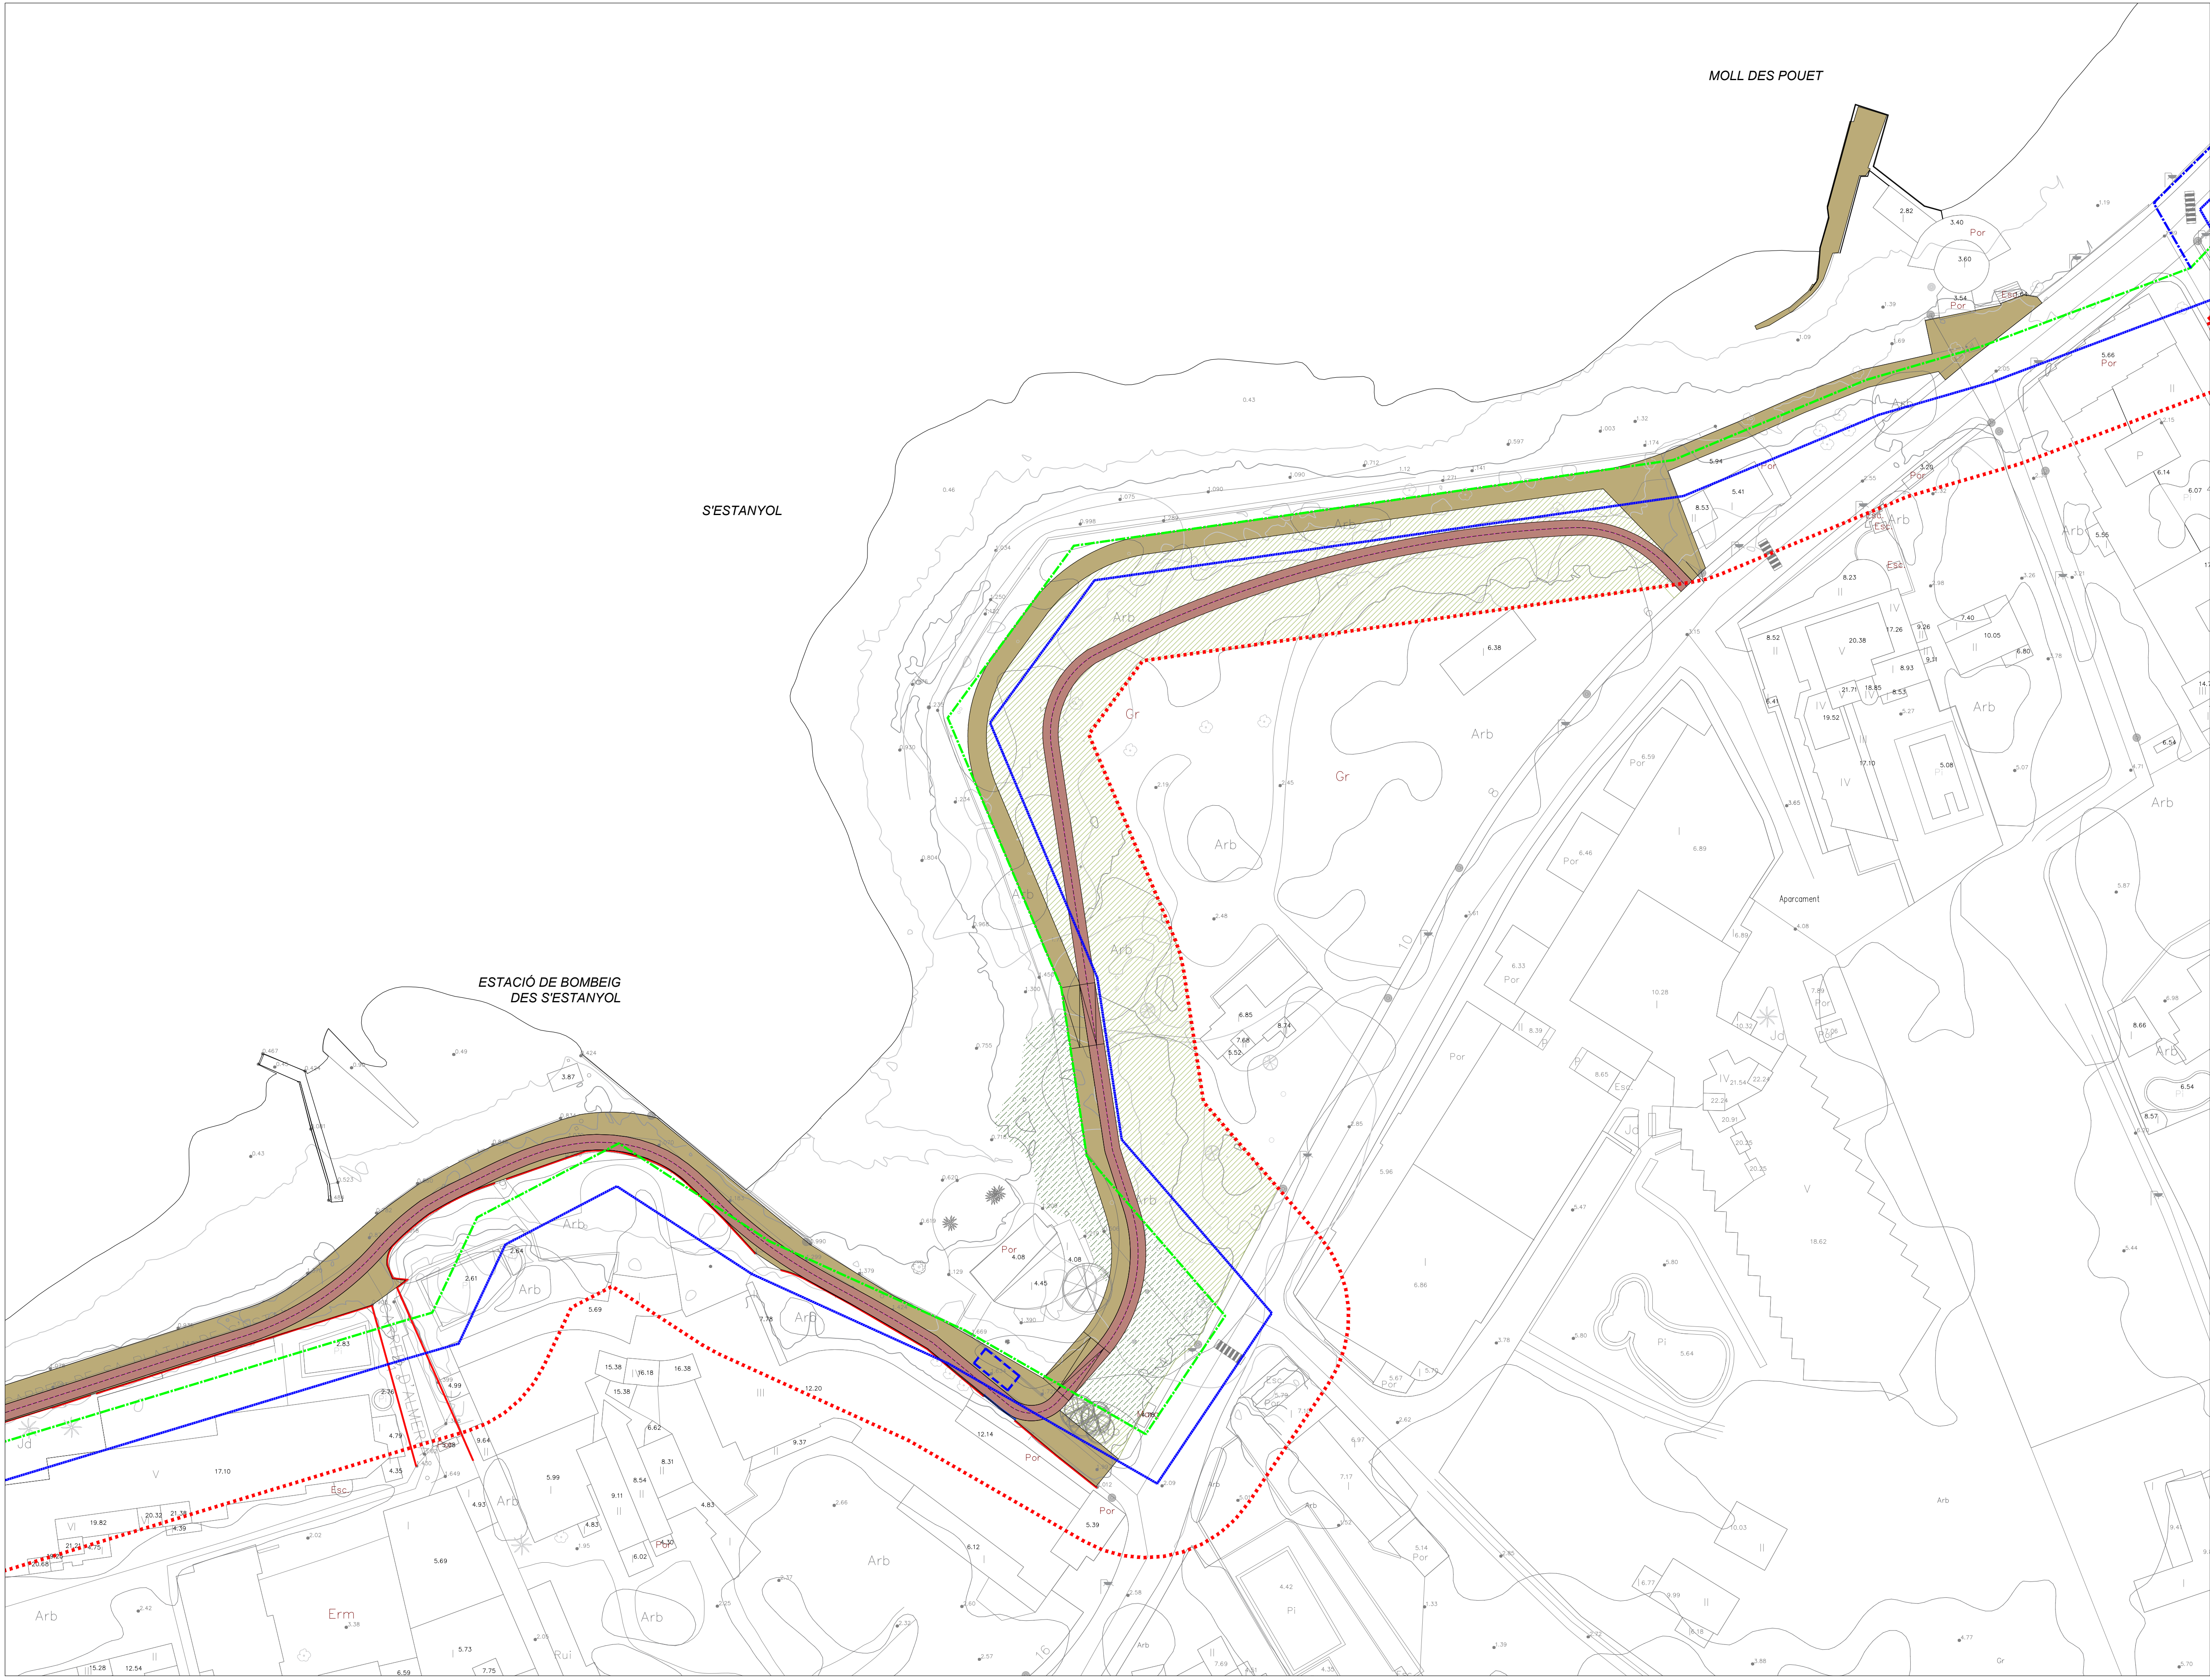

- LEYENDA TRAZADO**
- PASEO PEATONAL
 - CARRIL BICI
 - VEGETACIÓ ZONA SERVIDUMBRE DE PROTECCIÓ
 - VEGETACIÓ ZONA DPMT
 - TRAMO DE CALLE COEXISTENCIA ENTRE BICICLETA Y TRÁFICO RODADO
 - MURO EXISTENTE
 - MURO PIEDRA REPOSICIÓ
 - VALLA EMPALIZADA POSTES MADERA
 - VALLA EMPALIZADA POSTES MADERA PERGOLA
 - EBAR. PROPUESTA NUEVA UBICACIÓ

- LEYENDA AFECCIONES**
- LÍMITE INTERIOR RIBERA DEL MAR
 - LÍMITE DPMT
 - LÍMITE SERVIDUMBRE DE PROTECCIÓ
 - LÍMITE SERVIDUMBRE DE TRÁNSITO



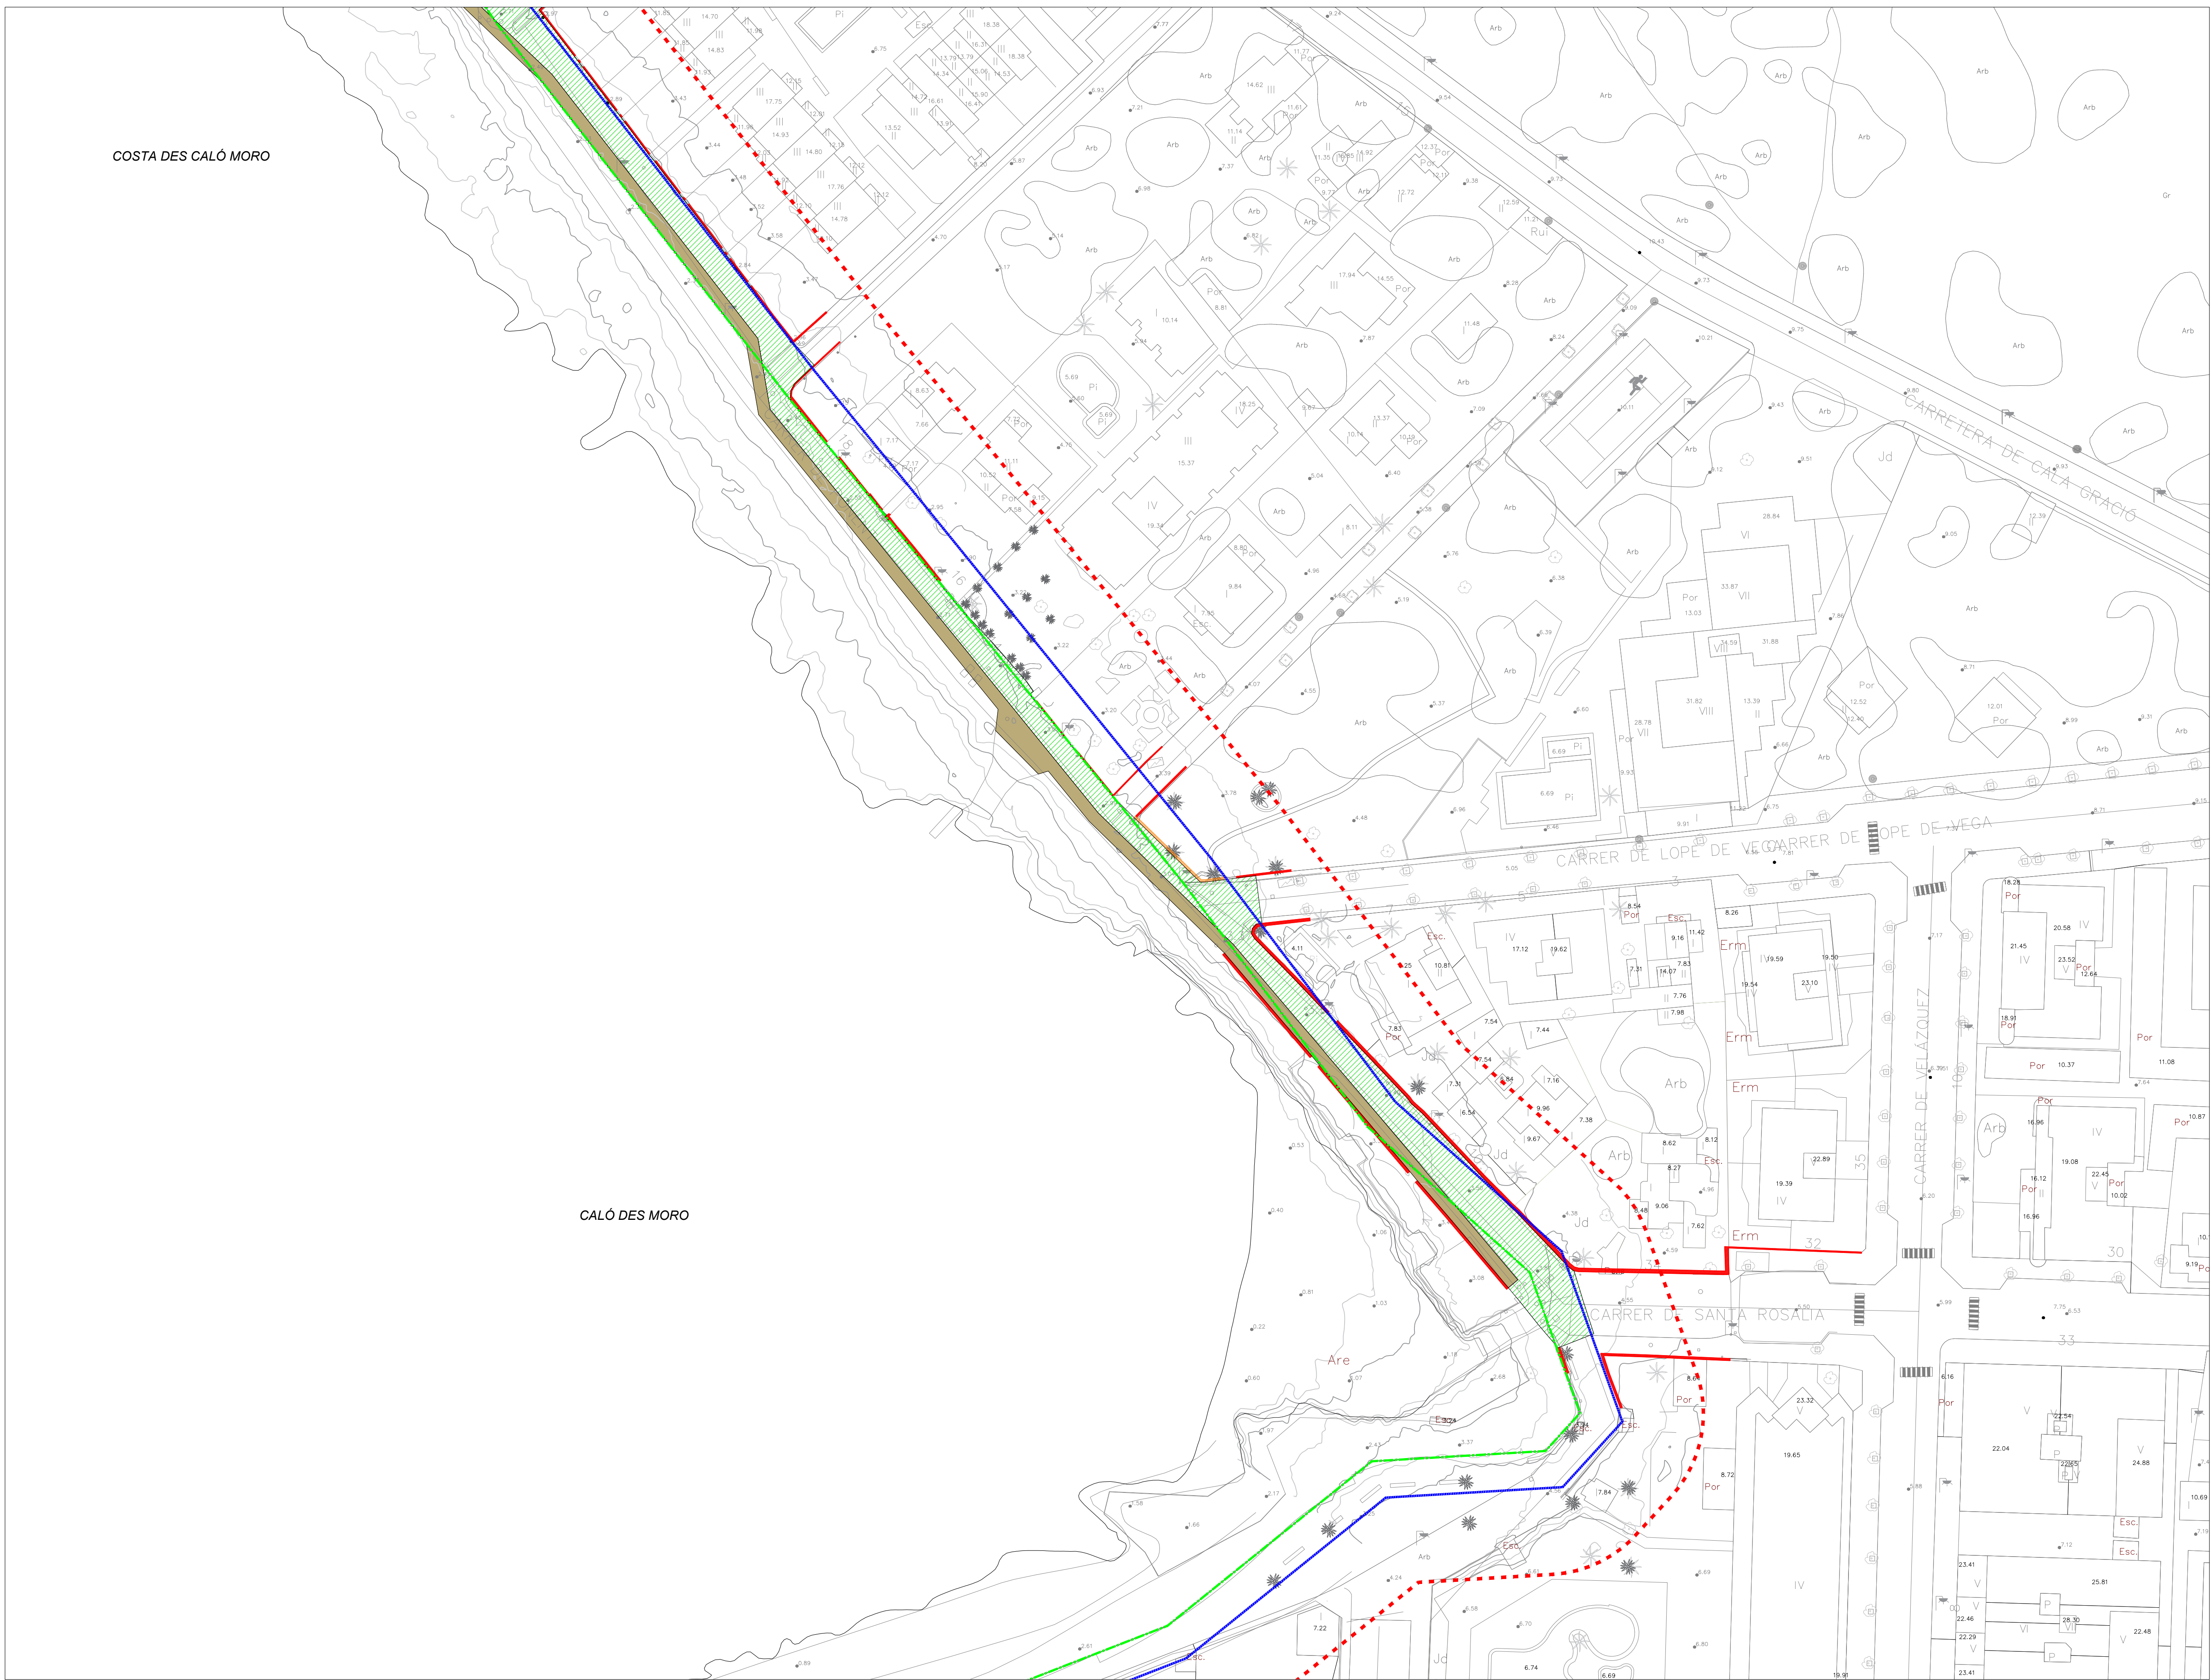

- LEYENDA TRAZADO**
- PASEO PEATONAL
 - CARRIL BICI
 - VEGETACIÓN ZONA SERVIDUMBRE DE PROTECCIÓN
 - VEGETACIÓN ZONA DPMT
 - TRAMO DE CALLE COEXISTENCIA ENTRE BICICLETA Y TRÁFICO RODADO
 - MURO EXISTENTE
 - MURO PIEDRA REPOSICIÓN
 - VALLA EMPALIZADA POSTES MADERA
 - VALLA EMPALIZADA POSTES MADERA PERGOLA
 - EBAR. PROPUESTA NUEVA UBICACIÓN

- LEYENDA AFECCIONES**
- LÍMITE INTERIOR RIBERA DEL MAR
 - LÍMITE DPMT
 - LÍMITE SERVIDUMBRE DE PROTECCIÓN
 - LÍMITE SERVIDUMBRE DE TRÁNSITO



SALT D'EN PORTES

T D'EN PORTES

- LEYENDA TRAZADO**
- PASEO PEATONAL
 - CARRIL BICI
 - VEGETACIÓN ZONA SERVIDUMBRE DE PROTECCIÓN
 - VEGETACIÓN ZONA DPMT
 - TRAMO DE CALLE COEXISTENCIA ENTRE BICICLETA Y TRÁFICO RODADO
 - MURO EXISTENTE
 - MURO PIEDRA REPOSICIÓN
 - VALLA EMPALIZADA POSTES MADERA
 - VALLA EMPALIZADA POSTES MADERA PERGOLA
 - EBAR. PROPUESTA NUEVA UBICACIÓN

- LEYENDA AFECCIONES**
- LÍMITE INTERIOR RIBERA DEL MAR
 - LÍMITE DPMT
 - LÍMITE SERVIDUMBRE DE PROTECCIÓN
 - LÍMITE SERVIDUMBRE DE TRÁNSITO



PROYECTO DE ORDENACIÓN DE LA COSTA DE LA BAHÍA DE PORTMANY, DESDE PORT DES TORRENT HASTA CALA GRACIÓ
DOCUMENTO DE INICIO DE LA EVALUACIÓN AMBIENTAL ESTRATÉGICA

EQUIPO TÉCNICO
HIGH OFFICE UNO S.L.P. GESTIÓN DE PUERTOS LITORALES SOSTENIBLES SLU,
NEOSMARITIME CONSULTING SL, UTE LEY 18/1982

HO **neos**
neomarine consulting

FIRMA TÉCNICO


FECHA
MAYO 2022

ESCALA DIN-A1
1/500

ESCALA GRÁFICA
0 5 10 20

GRUPO PLANOS
PLANOS DE ORDENACIÓN

TÍTULO DE PLANO
PLANTA GENERAL DE ORDENACIÓN

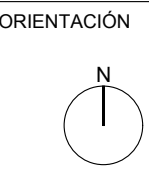


ORIENTACIÓN

Nº DE PLANO
DIEAE_O_01

Nº DE HOJA
15 de 18

NOTAS DE REVISIÓN

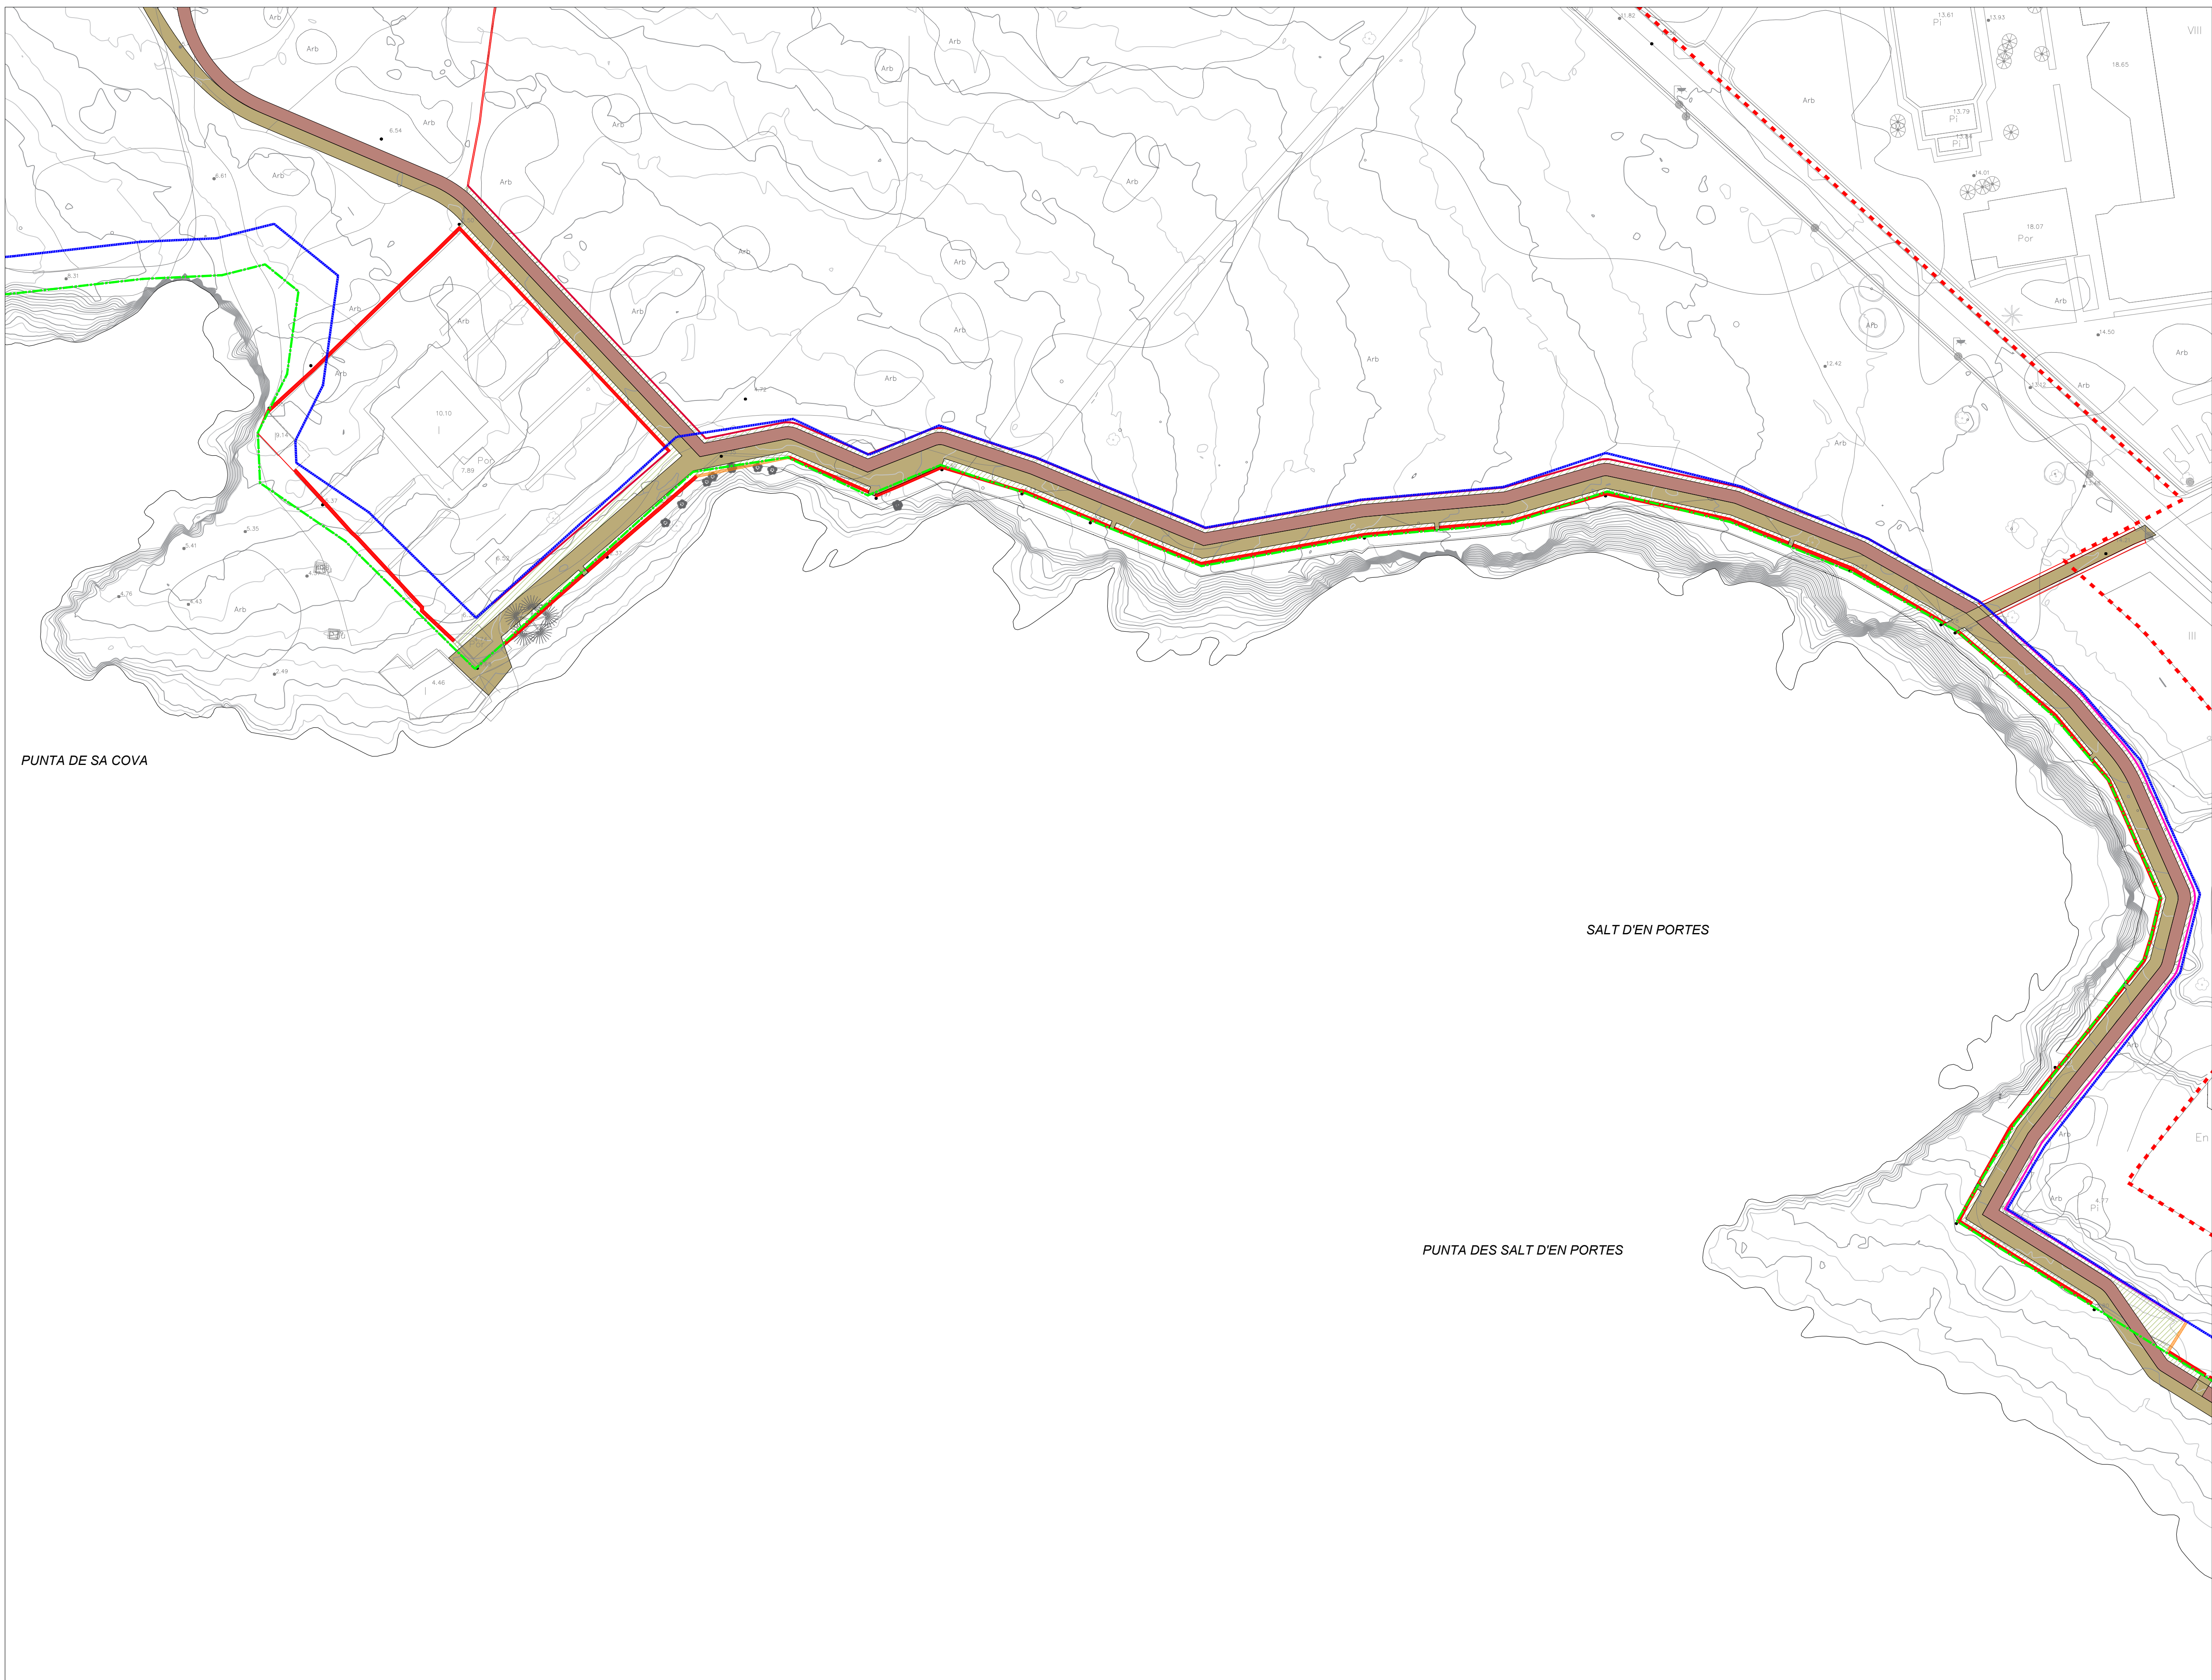

PUNTA DE SA COVA

SALT D'EN PORTES

PUNTA DES SALT D'EN PORTES


LEYENDA TRAZADO

- PASEO PEATONAL
- CARRIL BICI
- VEGETACIÓN ZONA SERVIDUMBRE DE PROTECCIÓN
- VEGETACIÓN ZONA DPMT
- TRAMO DE CALLE COEXISTENCIA ENTRE BICICLETA Y TRÁFICO RODADO
- MURO EXISTENTE
- MURO PIEDRA REPOSICIÓN
- VALLA EMPALIZADA POSTES MADERA
- VALLA EMPALIZADA POSTES MADERA PERGOLA
- EBAR. PROPUESTA NUEVA UBICACIÓN

LEYENDA AFECCIONES

- LÍMITE INTERIOR RIBERA DEL MAR
- LÍMITE DPMT
- LÍMITE SERVIDUMBRE DE PROTECCIÓN
- LÍMITE SERVIDUMBRE DE TRÁNSITO




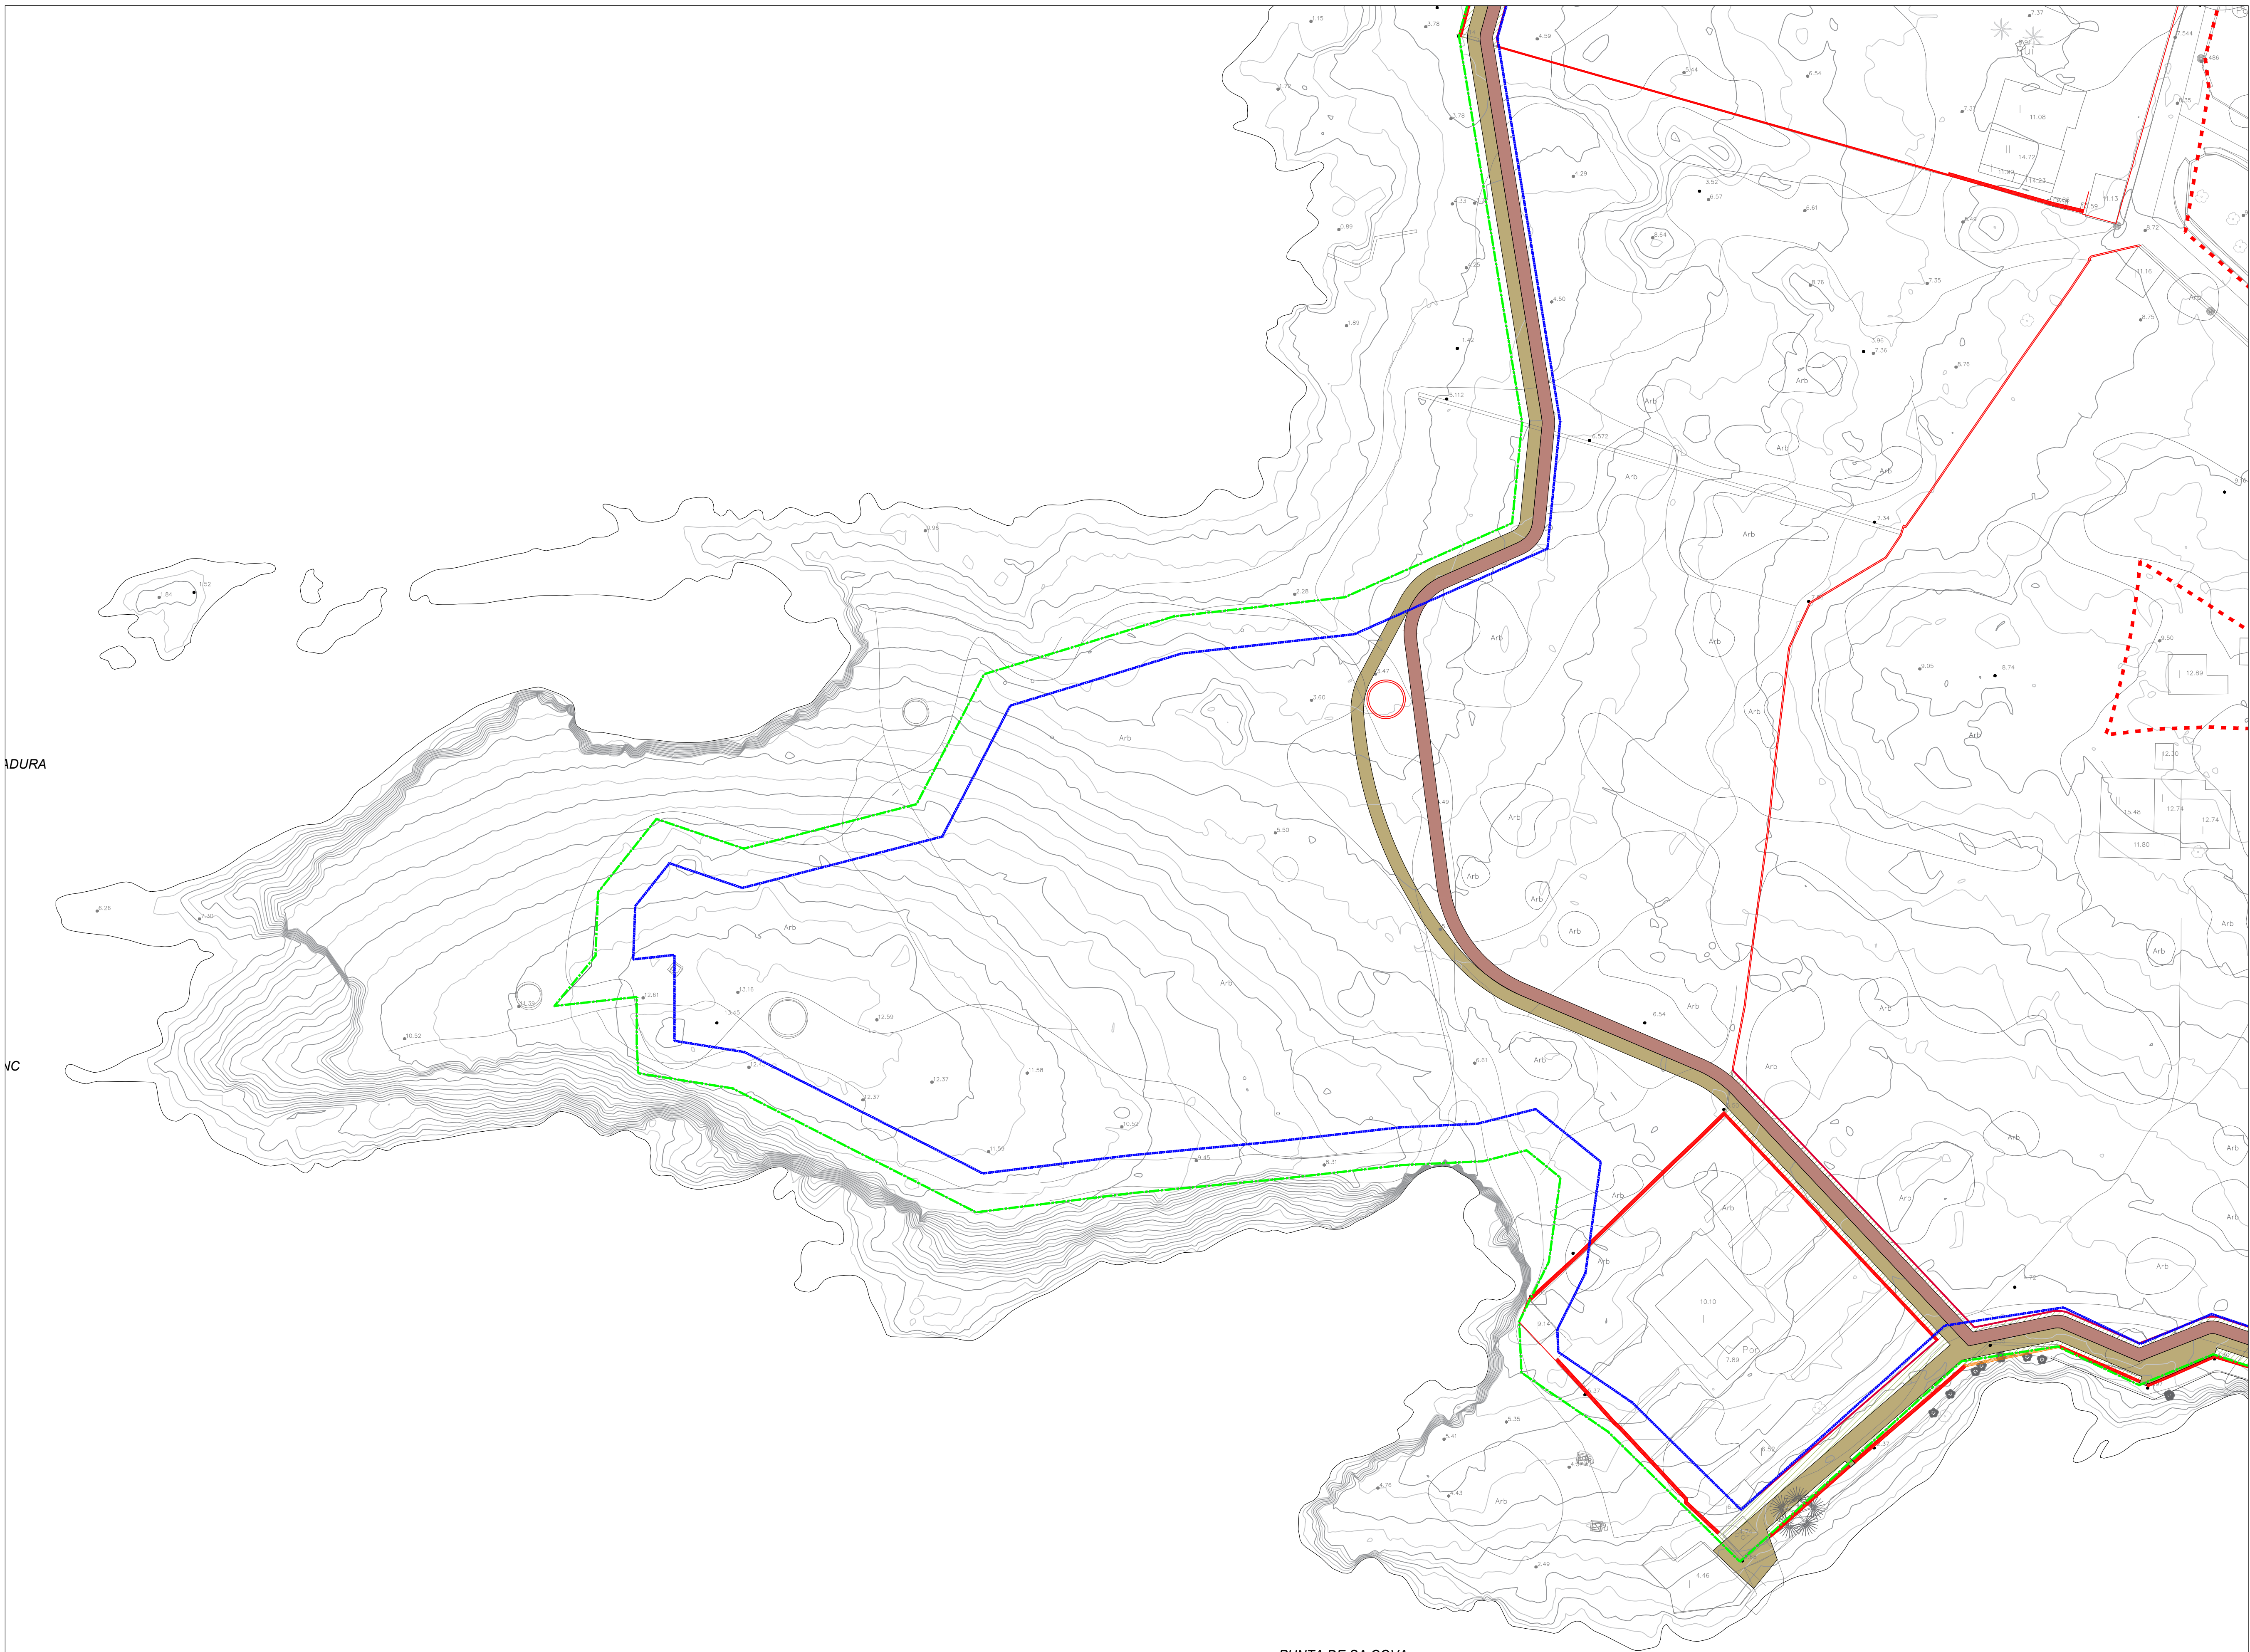

- LEYENDA TRAZADO**
- PASEO PEATONAL
 - CARRIL BICI
 - VEGETACIÓN ZONA SERVIDUMBRE DE PROTECCIÓN
 - VEGETACIÓN ZONA DPMT
 - TRAMO DE CALLE COEXISTENCIA ENTRE BICICLETA Y TRÁFICO RODADO
 - MURO EXISTENTE
 - MURO PIEDRA REPOSICIÓN
 - VALLA EMPALIZADA POSTES MADERA
 - VALLA EMPALIZADA POSTES MADERA PERGOLA
 - EBAR. PROPUESTA NUEVA UBICACIÓN

- LEYENDA AFECCIONES**
- LÍMITE INTERIOR RIBERA DEL MAR
 - LÍMITE DPMT
 - LÍMITE SERVIDUMBRE DE PROTECCIÓN
 - LÍMITE SERVIDUMBRE DE TRÁNSITO



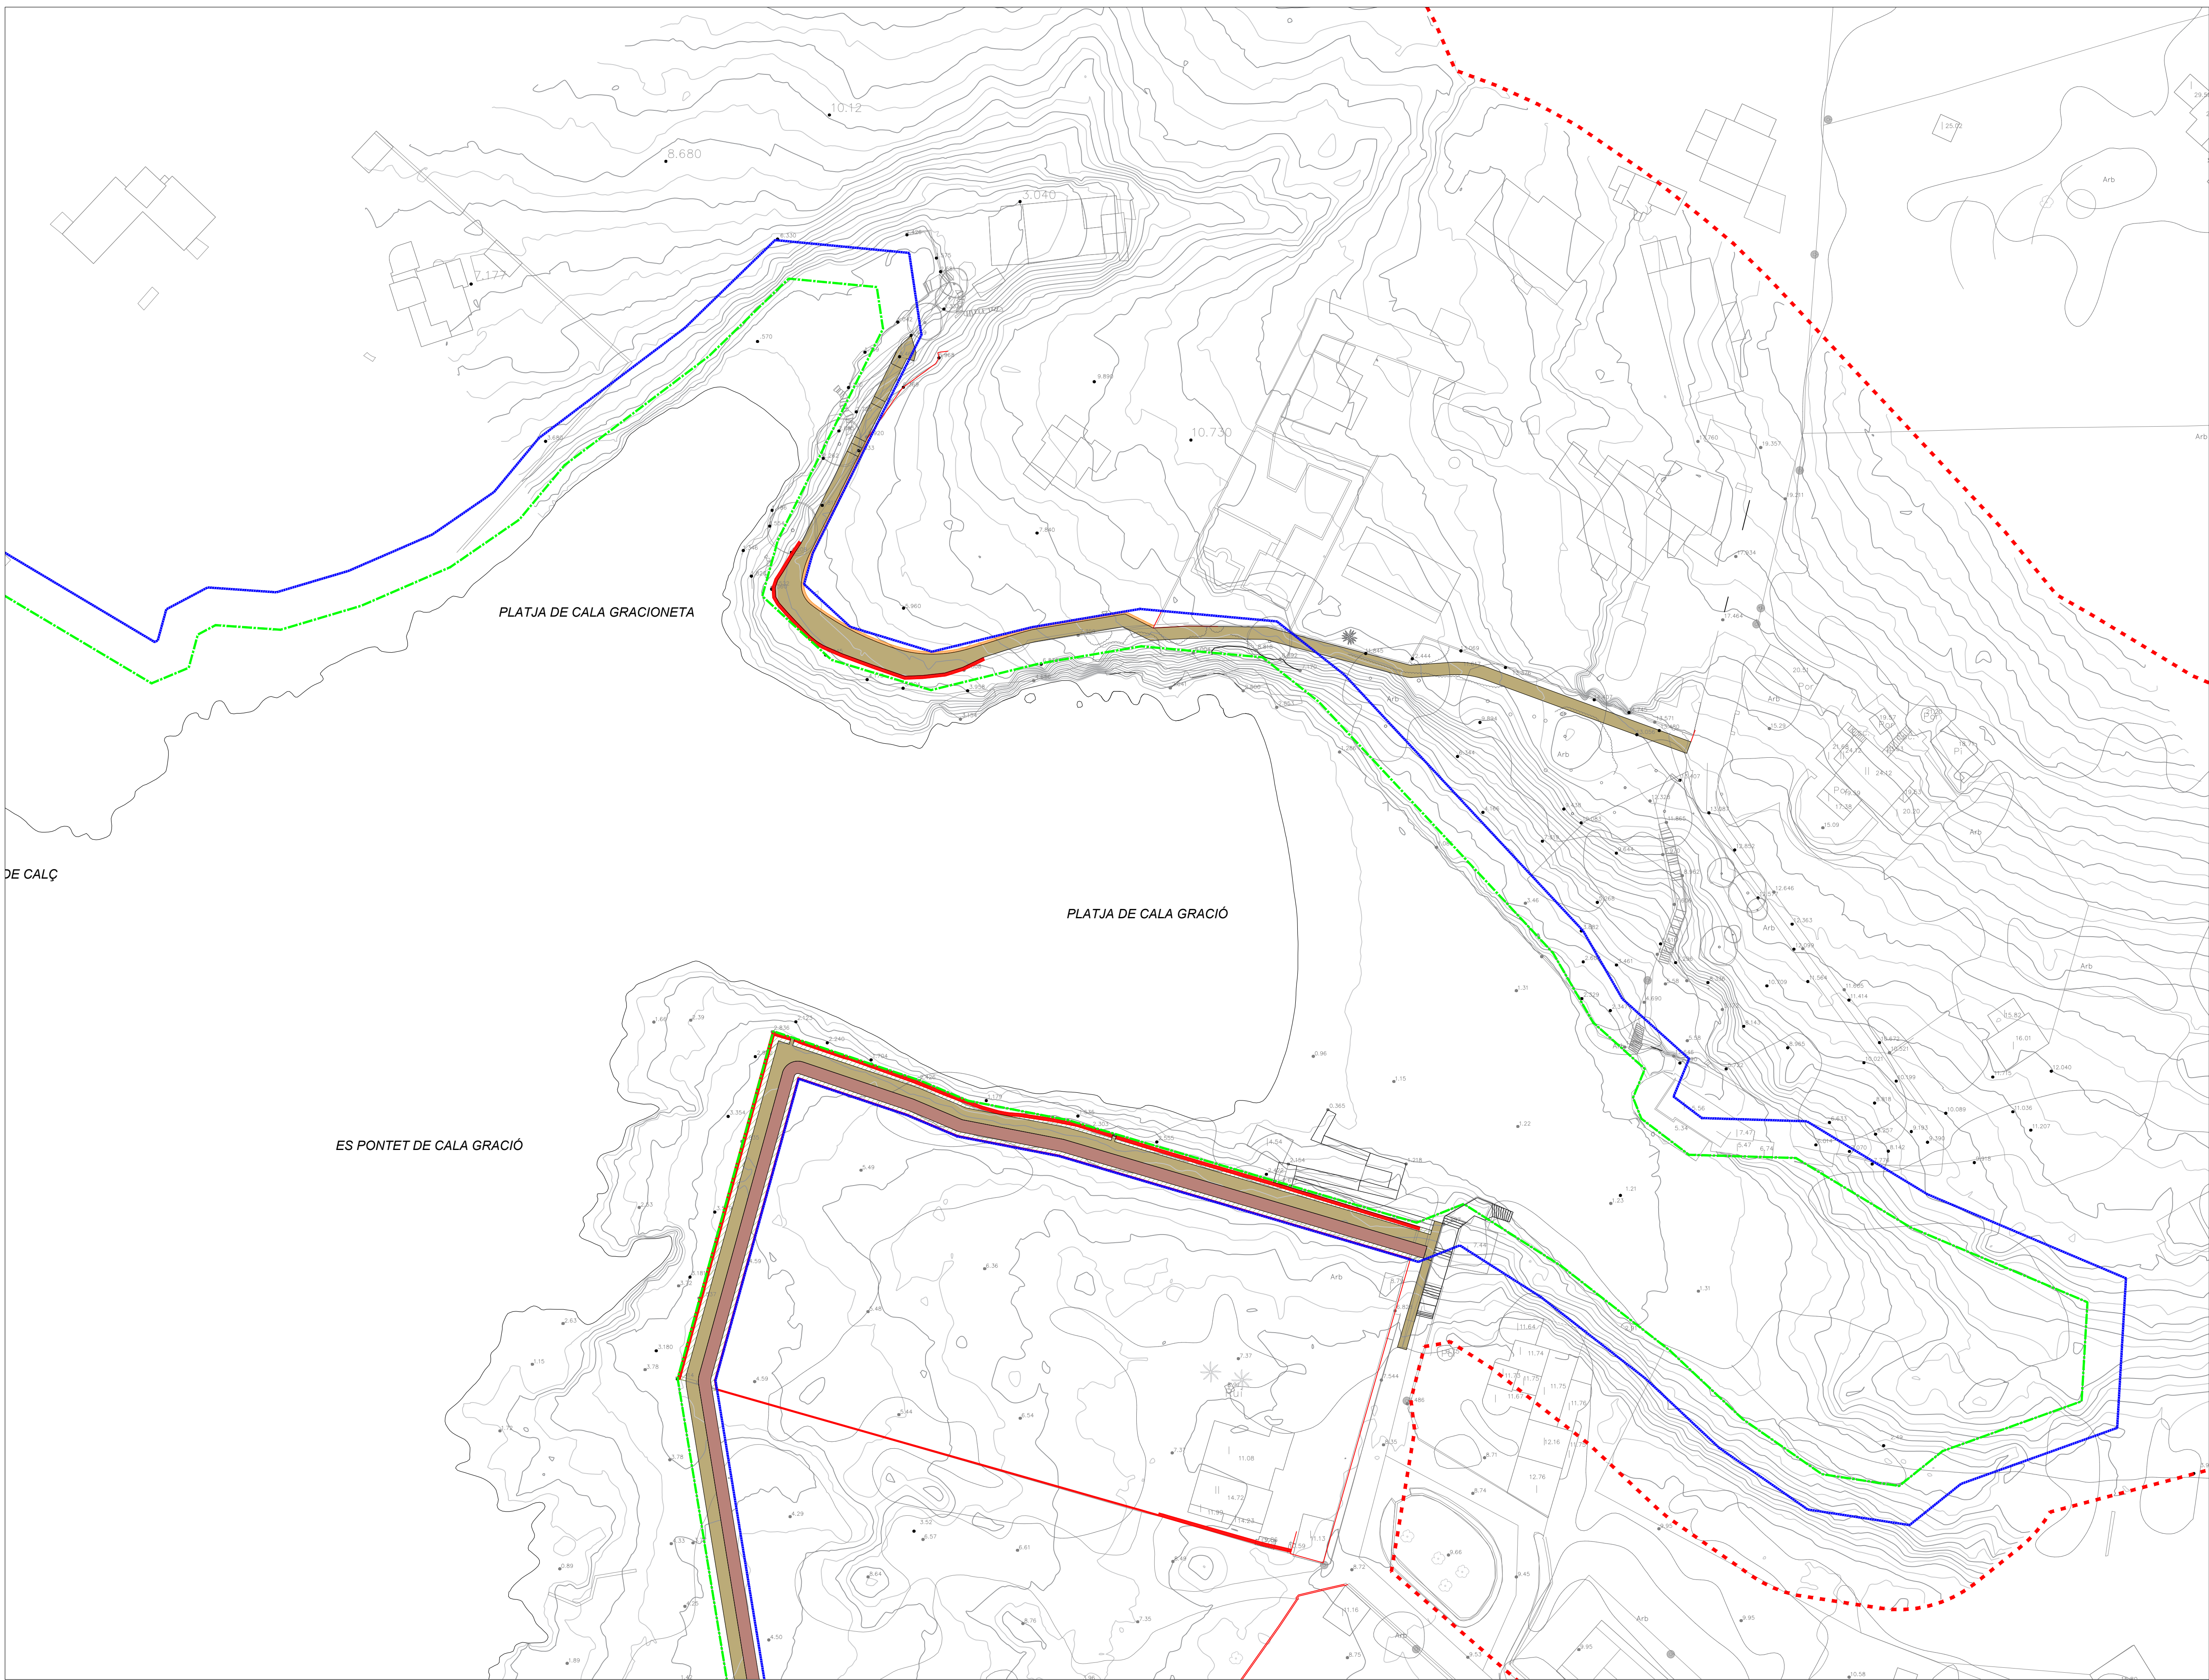

- LEYENDA TRAZADO**
- PASEO PEATONAL
 - CARRIL BICI
 - VEGETACIÓ ZONA SERVIDUMBRE DE PROTECCIÓ
 - VEGETACIÓ ZONA DPMT
 - TRAMO DE CALLE COEXISTENCIA ENTRE BICICLETA Y TRÁFICO RODADO
 - MURO EXISTENTE
 - MURO PIEDRA REPOSICIÓ
 - VALLA EMPALIZADA POSTES MADERA
 - VALLA EMPALIZADA POSTES MADERA PERGOLA
 - EBAR. PROPUESTA NUEVA UBICACIÓ

- LEYENDA AFECCIONES**
- LÍMITE INTERIOR RIBERA DEL MAR
 - LÍMITE DPMT
 - LÍMITE SERVIDUMBRE DE PROTECCIÓ
 - LÍMITE SERVIDUMBRE DE TRÁNSITO



PROMOTORES:

PROYECTO DE ORDENACIÓ DE LA COSTA DE LA BAHÍA DE PORTMANY, DESDE PORT DES TORRENT HASTA CALA GRACIÓ
DOCUMENTO DE INICIO DE LA EVALUACIÓ AMBIENTAL ESTRATÉGICA

EQUIPO TÉCNICO
HIGH OFFICE UNO S.L. GESTIÓ DE PUERTOS LITORALES SOSTENIBLES SLU,
NEOSMARITIME CONSULTING SL, UTE LEY 18/1982

FIRMA TÉCNICO

FECHA
MAYO 2022

ESCALA DIN-A1
1/500

ESCALA GRÁFICA
0 5 10 20

GRUPO PLANOS
PLANOS DE ORDENACIÓ

TÍTULO DE PLANO
PLANTA GENERAL DE ORDENACIÓ

ORIENTACIÓ

Nº DE PLANO
DIEAE_O_01

Nº DE HOJA
18 de 18

NOTAS DE REVISIÓ